




begane grond

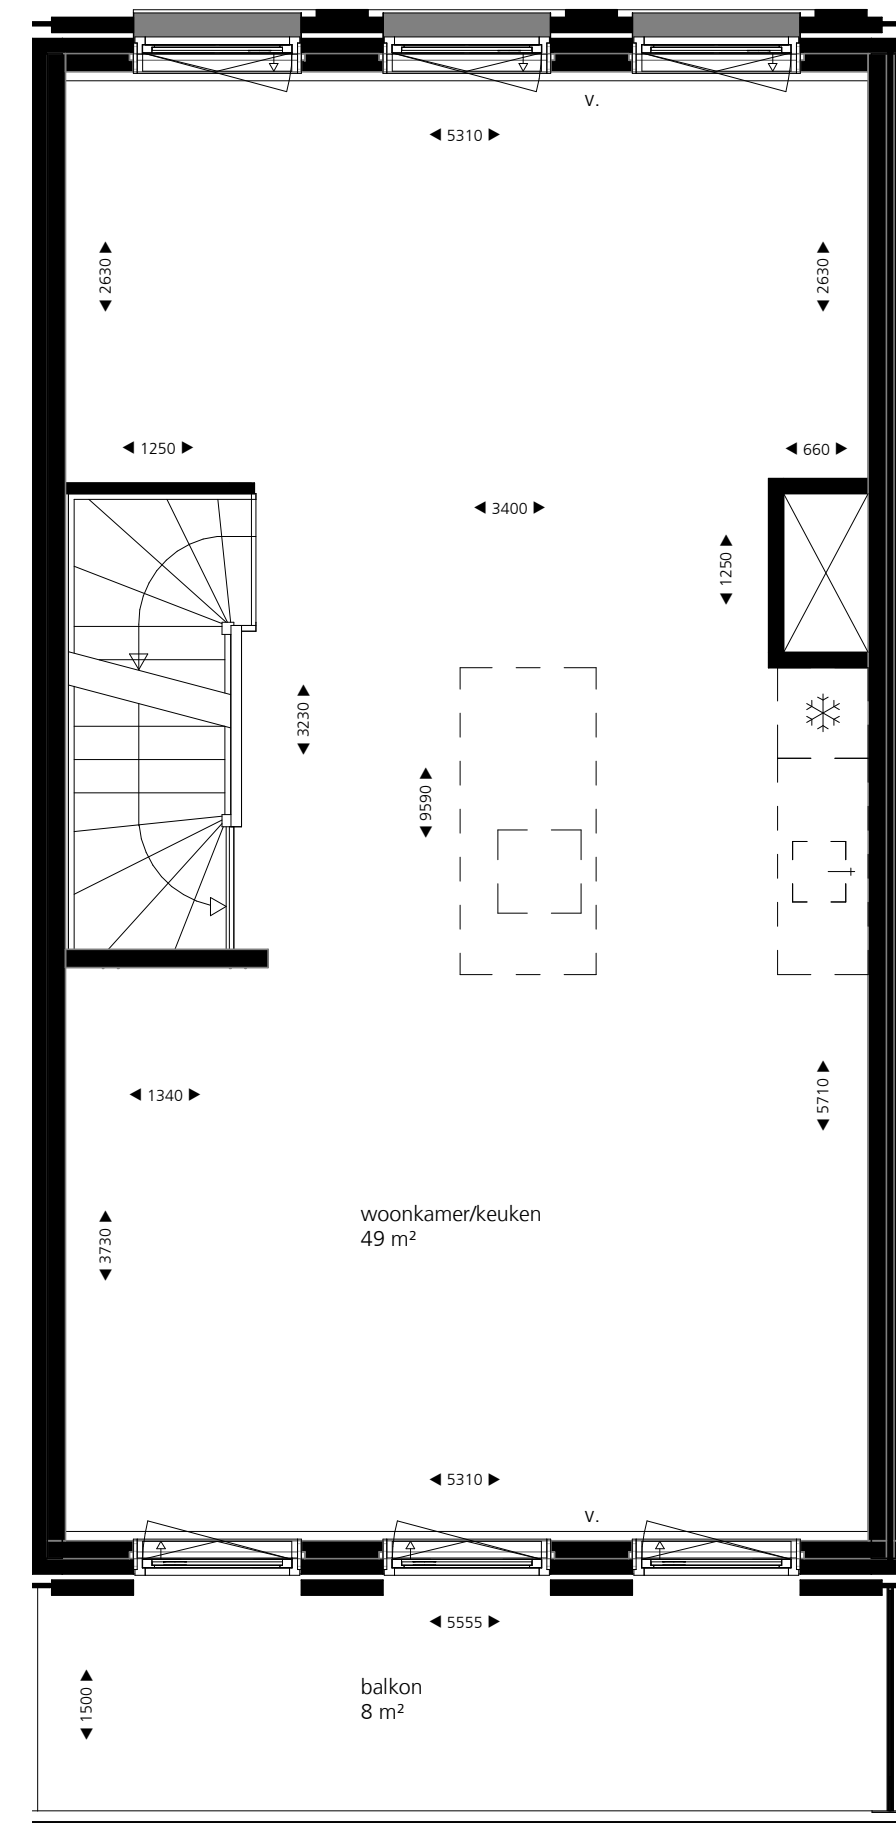



eerste verdieping

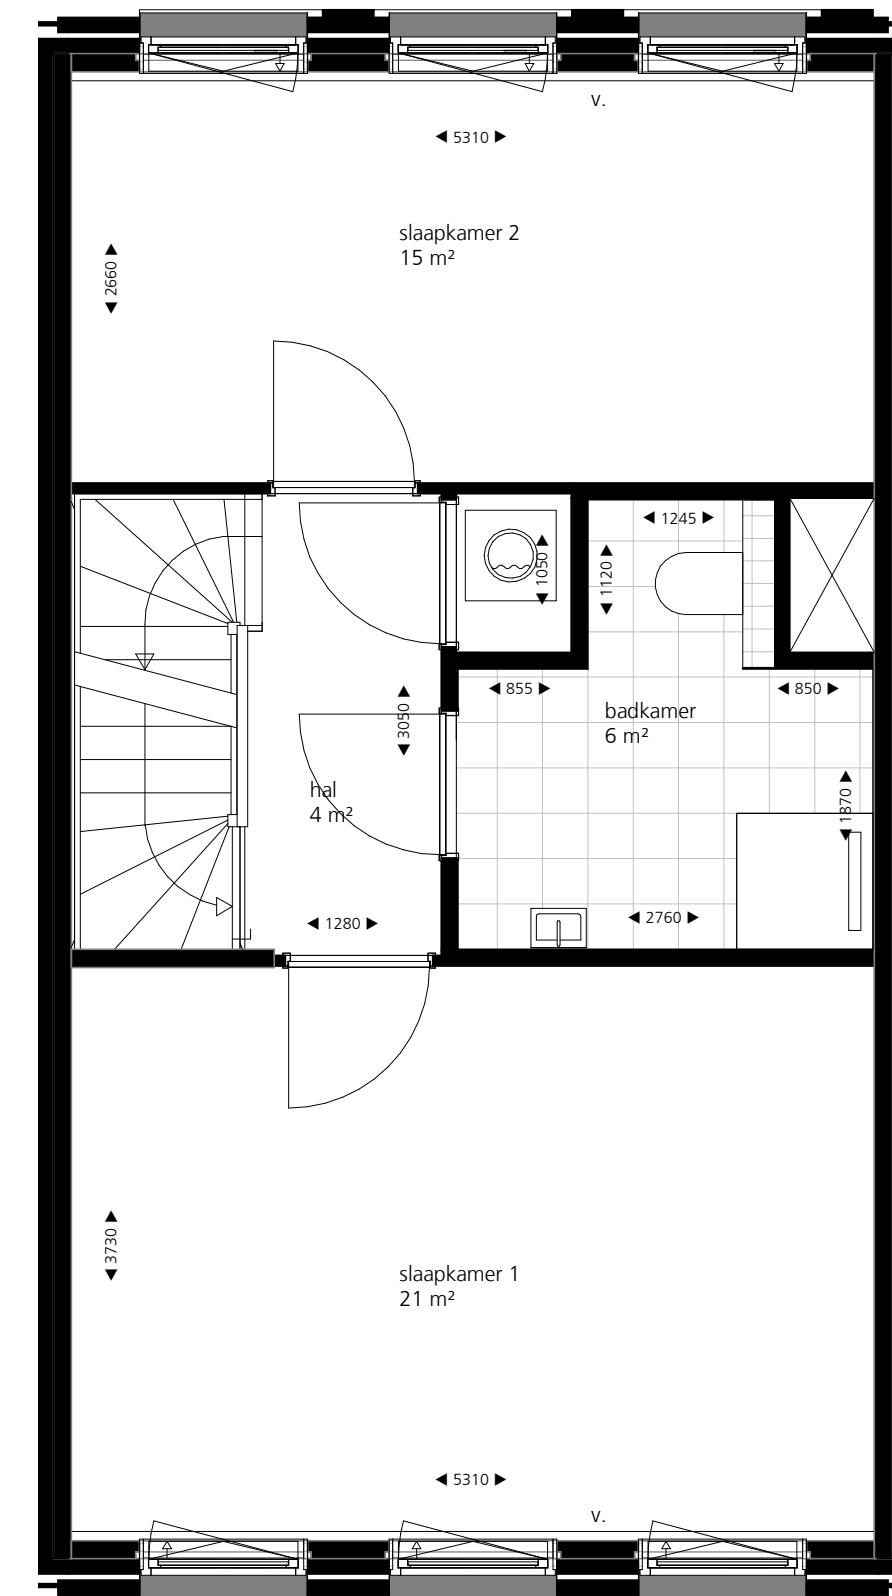

tweede verdieping

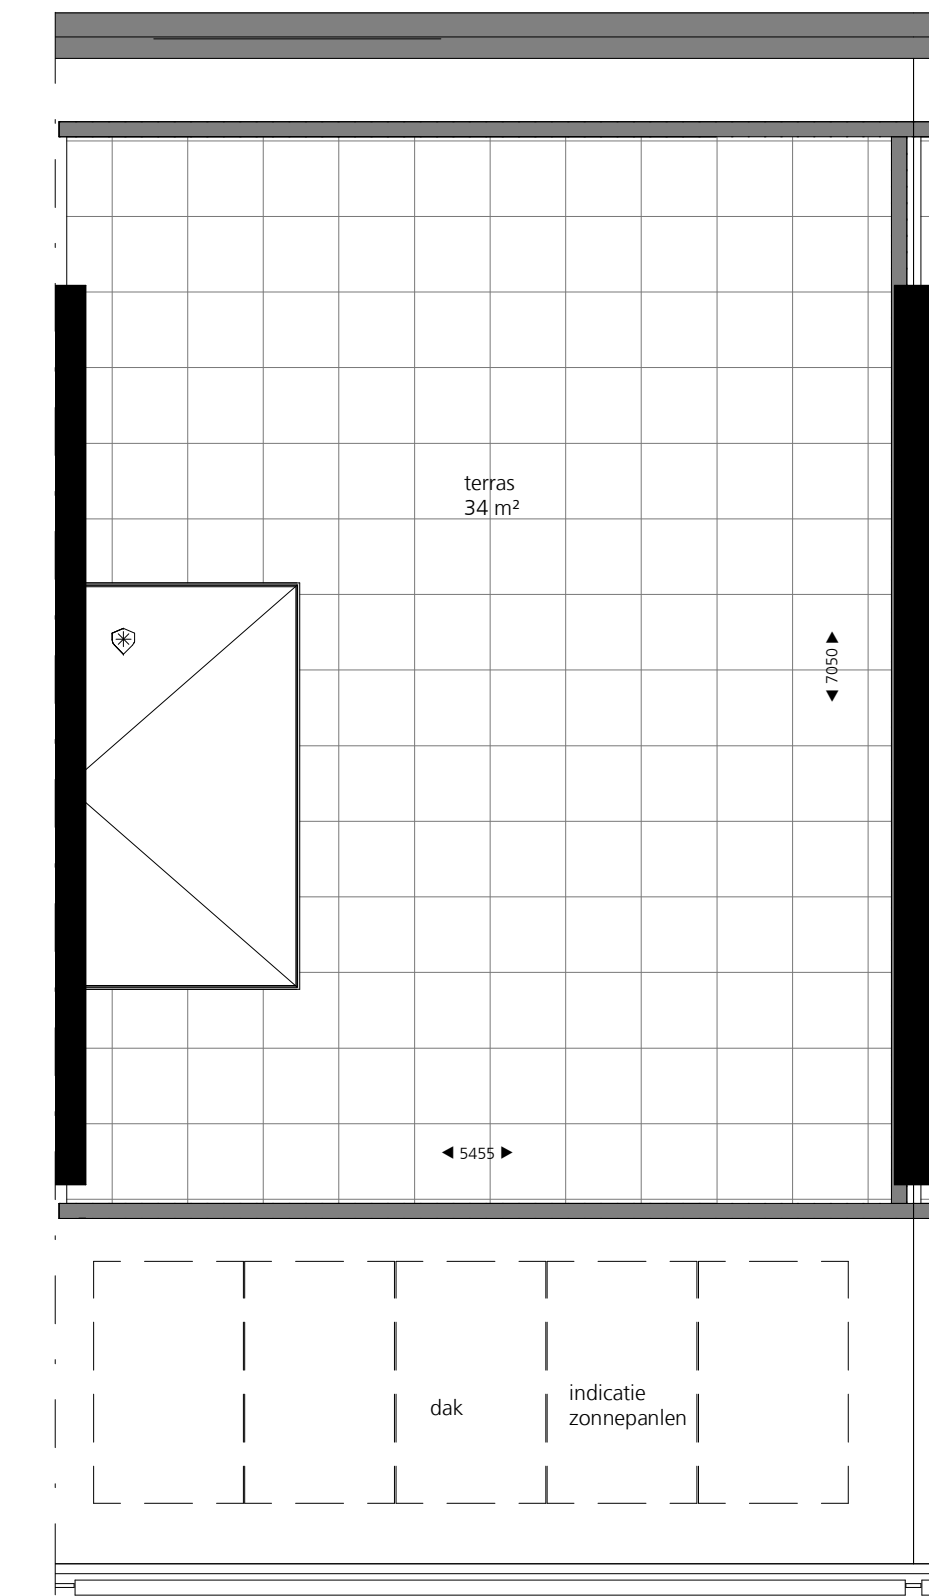

derde verdieping

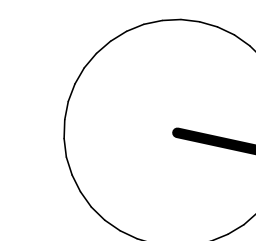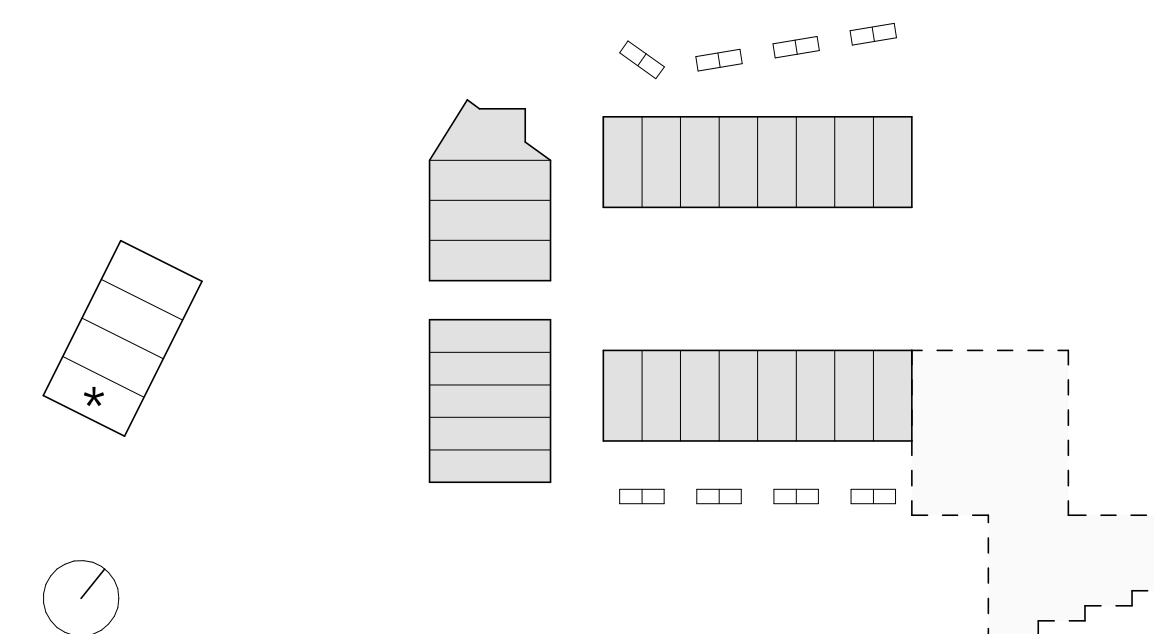

**BLIKK**  
STADS WONEN OP EEN  
PLEK MET HISTORIE

|              |                                 |          |             |
|--------------|---------------------------------|----------|-------------|
| Website      | blikkopwonen.nl                 | Datum    | 27.05.2022  |
| Ontwikkelaar | Dudok Real Estate               | Schaal   | 1:50 (A1)   |
| Architect    | Arons en Gelauff architecten    | Tekening | plattegrond |
| Bouwnummer   | 29                              |          |             |
| GO           | 132m <sup>2</sup>               |          |             |
| Adres        | Dubbeldamseweg N. 52, Dordrecht |          |             |

**DUKOK**