




begane grond

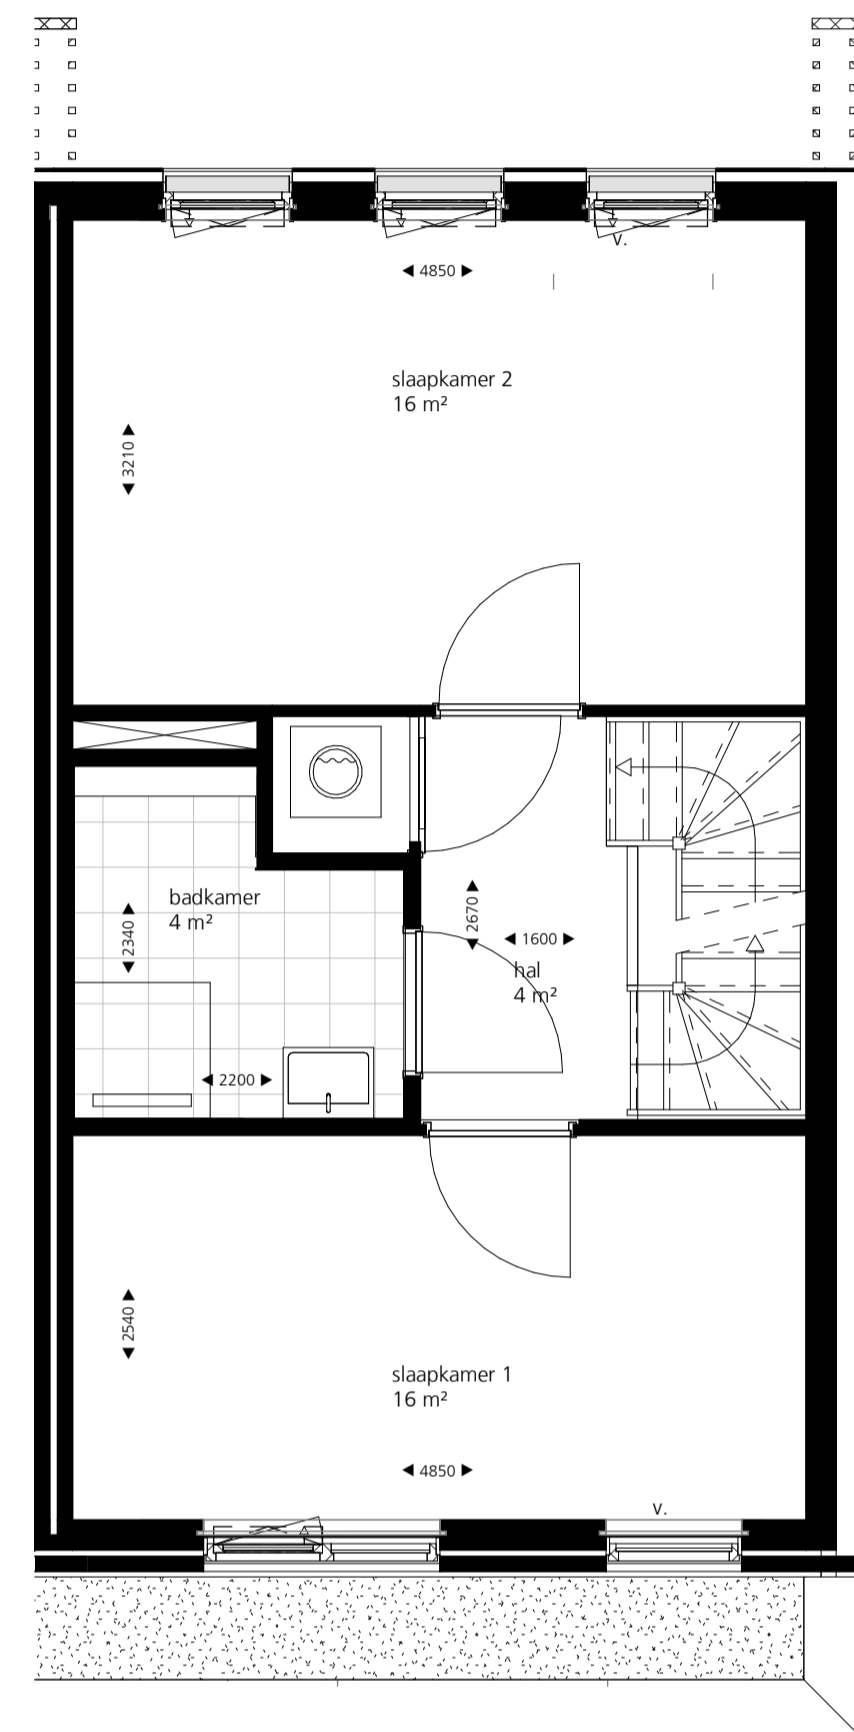




eerste verdieping

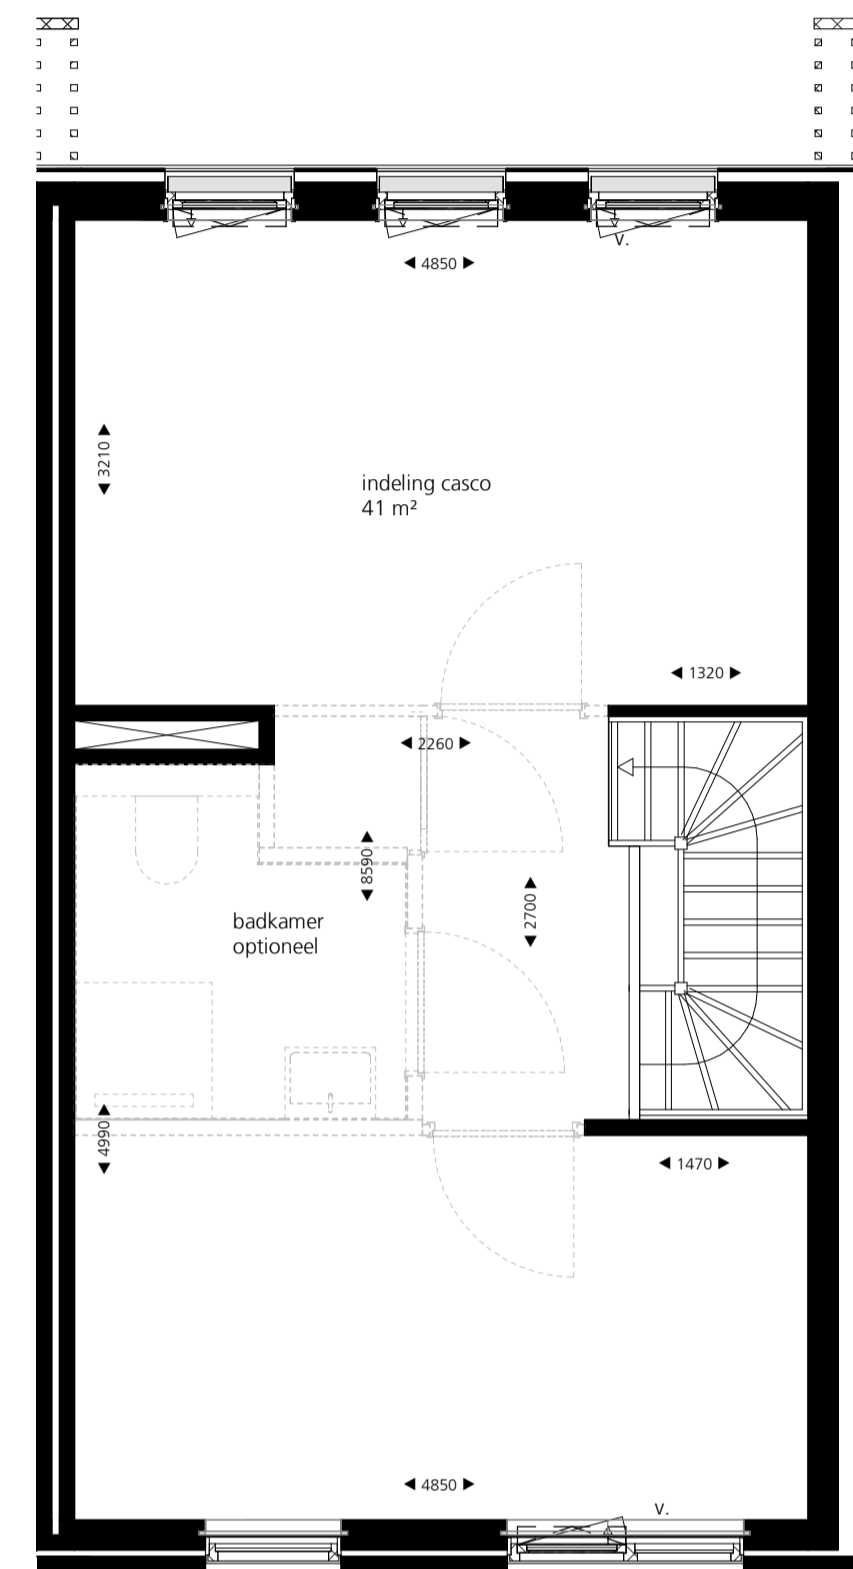

tweede verdieping

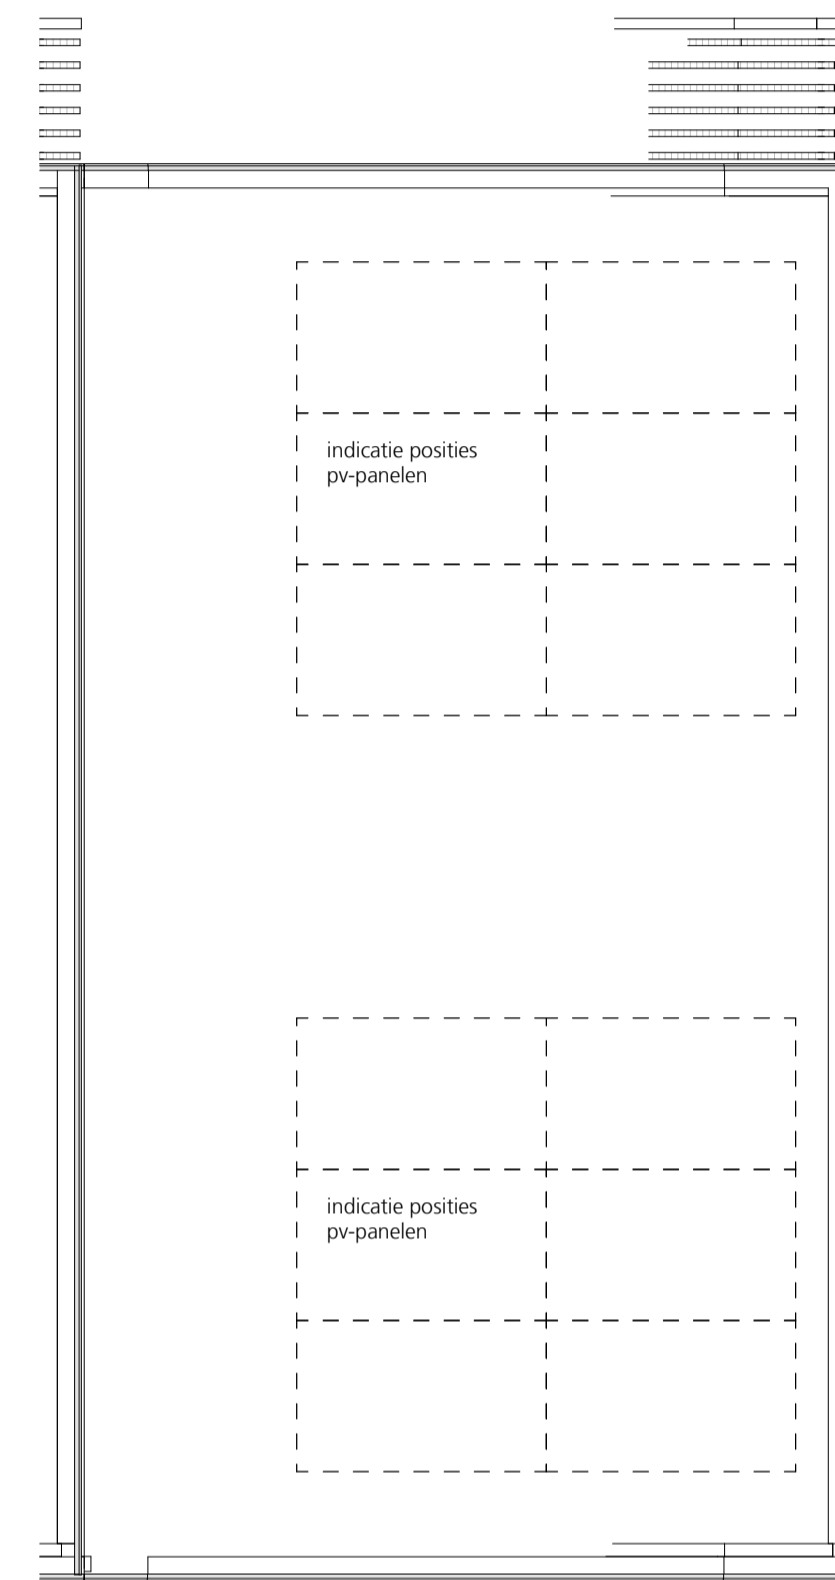

dak

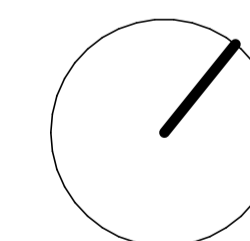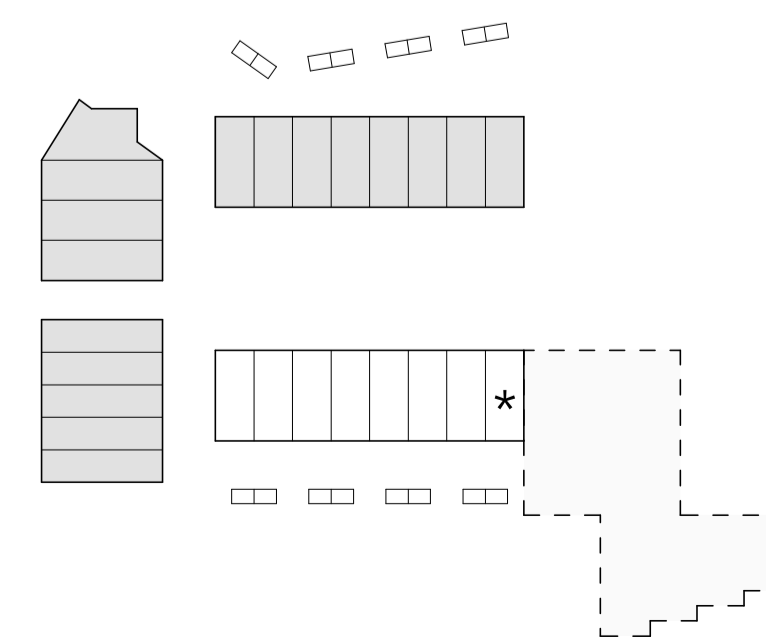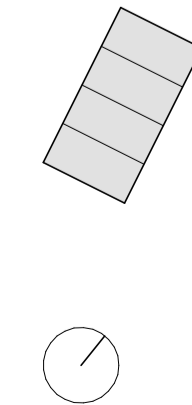

Blikk
STADS WONEN OP EEN
PLEK MET HISTORIE

| | | | |
|--------------|------------------------------|----------|-------------|
| Website | blikkopwonen.nl | Datum | 27.05.2022 |
| Ontwikkelaar | Dudok Real Estate | Schaal | 1:50 (A1) |
| Architect | Arons en Gelauff architecten | Tekening | plattegrond |
| Bouwnummer | 09 | | |
| GO | 127m ² | | |
| Adres | Bekkershof 13, Dordrecht | | |

DUKOK