




begane grond

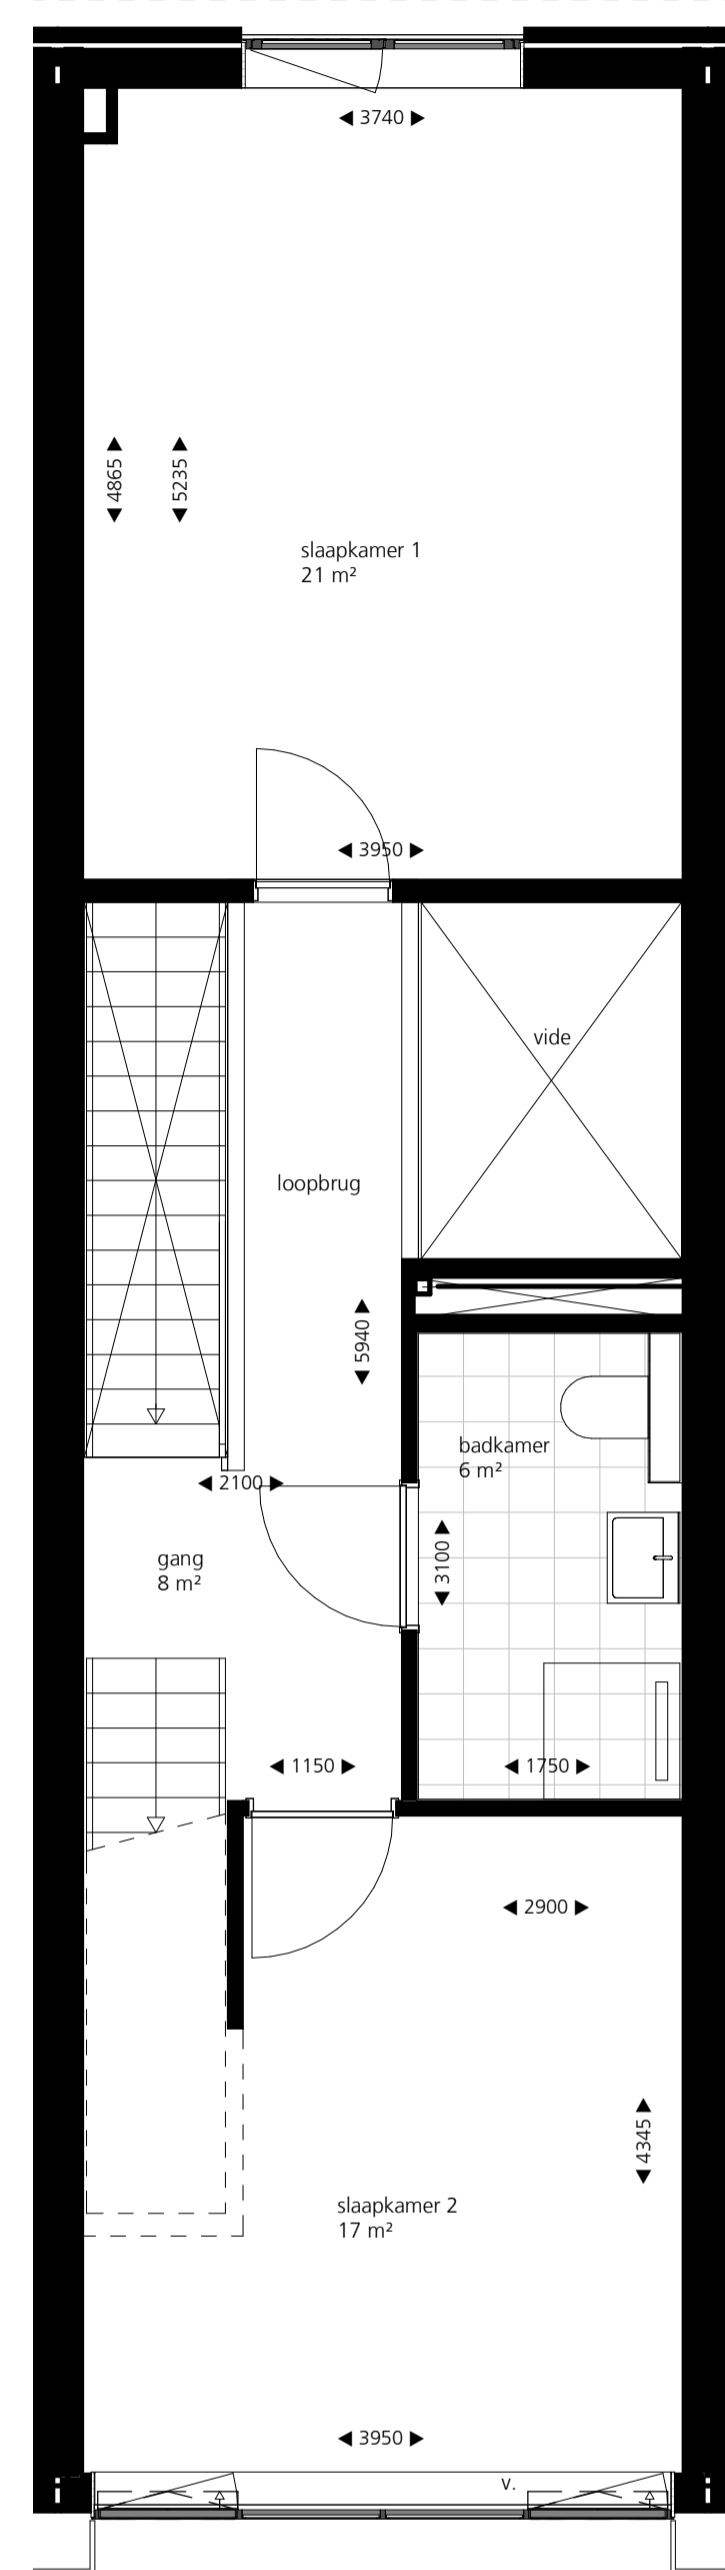



eerste verdieping

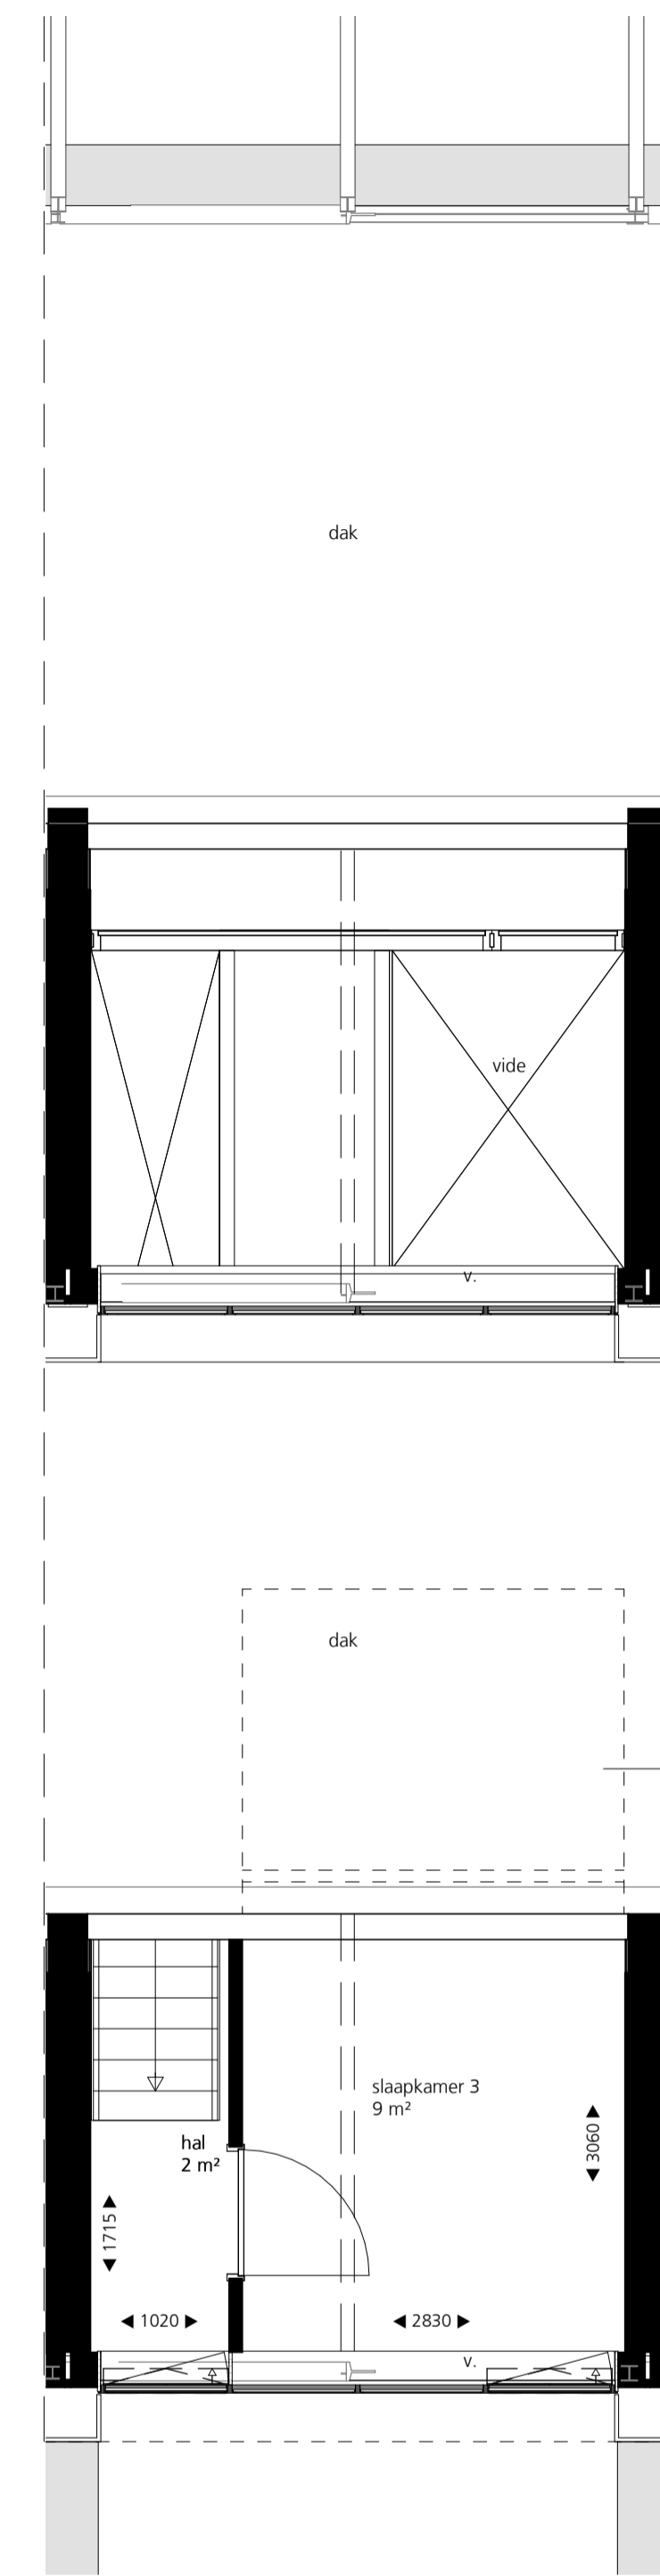

tweede verdieping

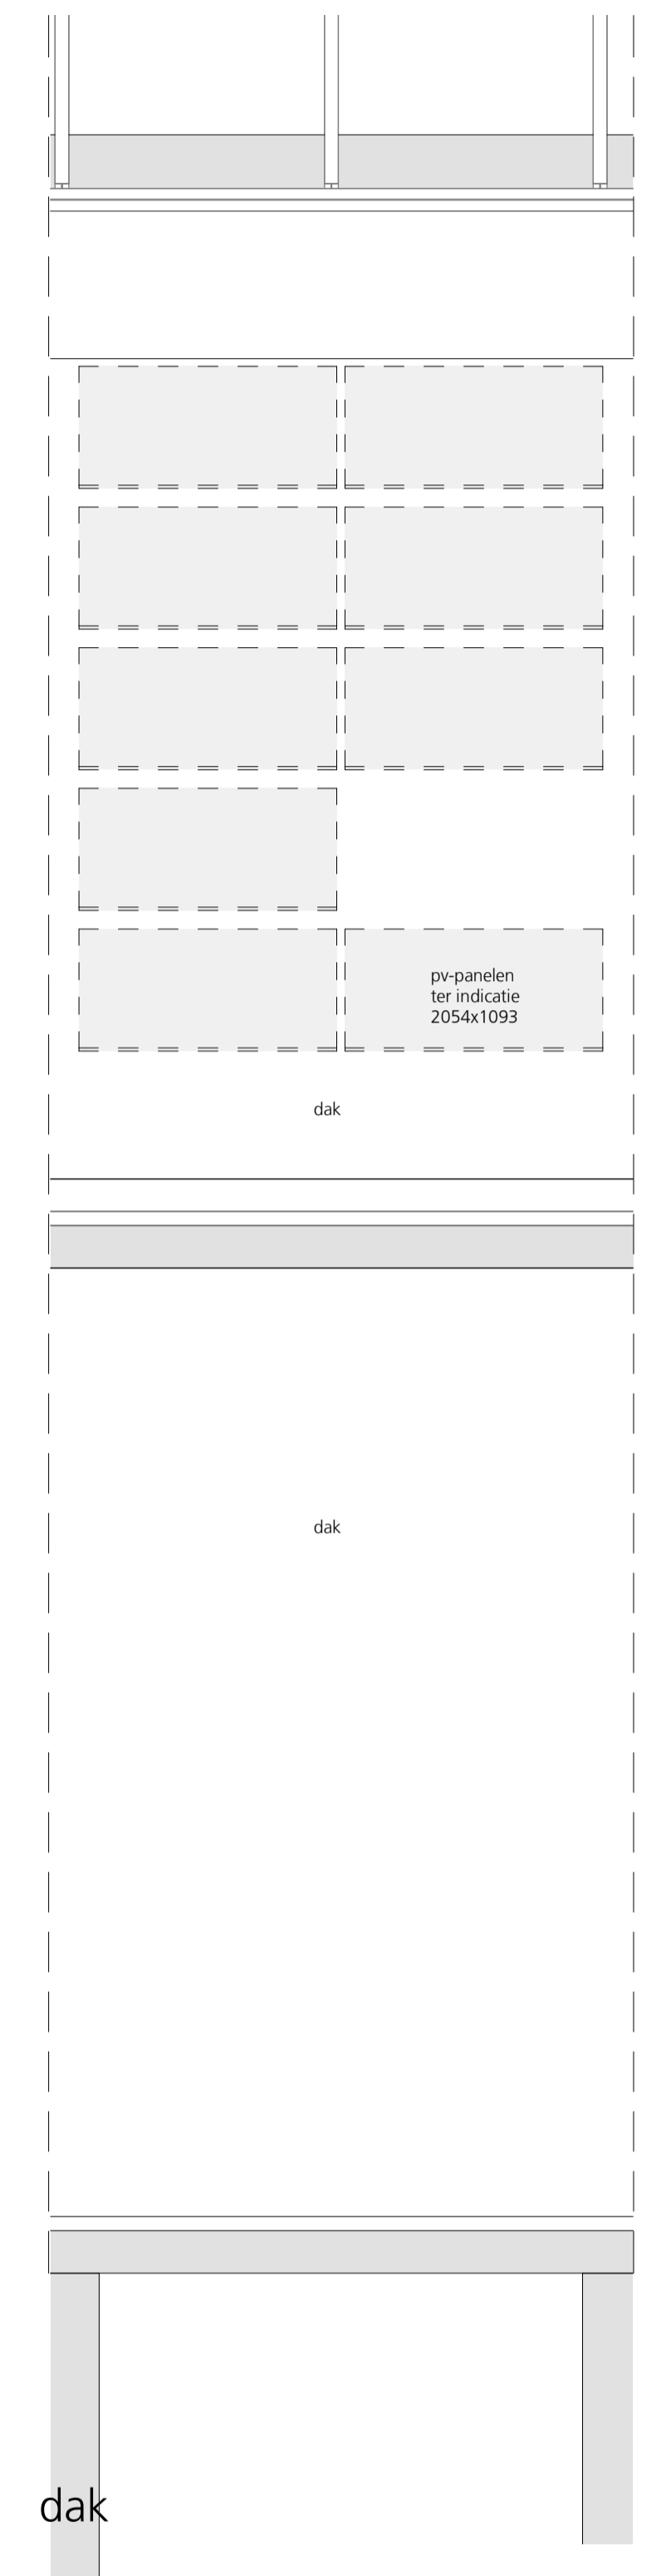

dak

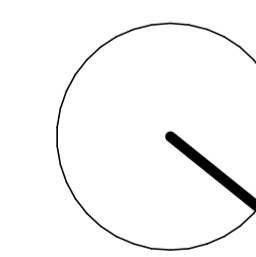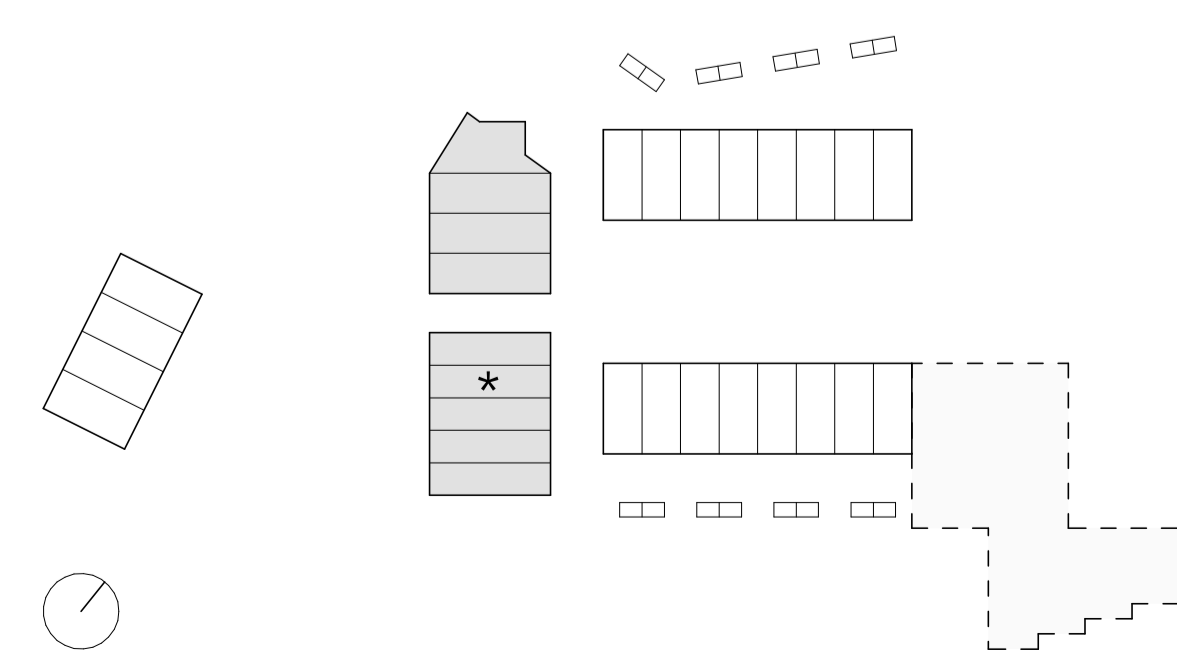

BLIKK
STADS WONEN OP EEN
PLEK MET HISTORIE

| | | | |
|--------------|------------------------------|--------------|-------------|
| Website | blikkopwonen.nl | Datum | 29.03.2023 |
| Ontwikkelaar | Dudok Real Estate | Schaal | 1:50 (A1) |
| Architect | Arons en Gelauff architecten | Tekening | plattegrond |
| Bouwnummer | 20 | DUKOK | |
| GO | 131m² | | |
| Adres | Bekkershof 24, Dordrecht | | |