




begane grond

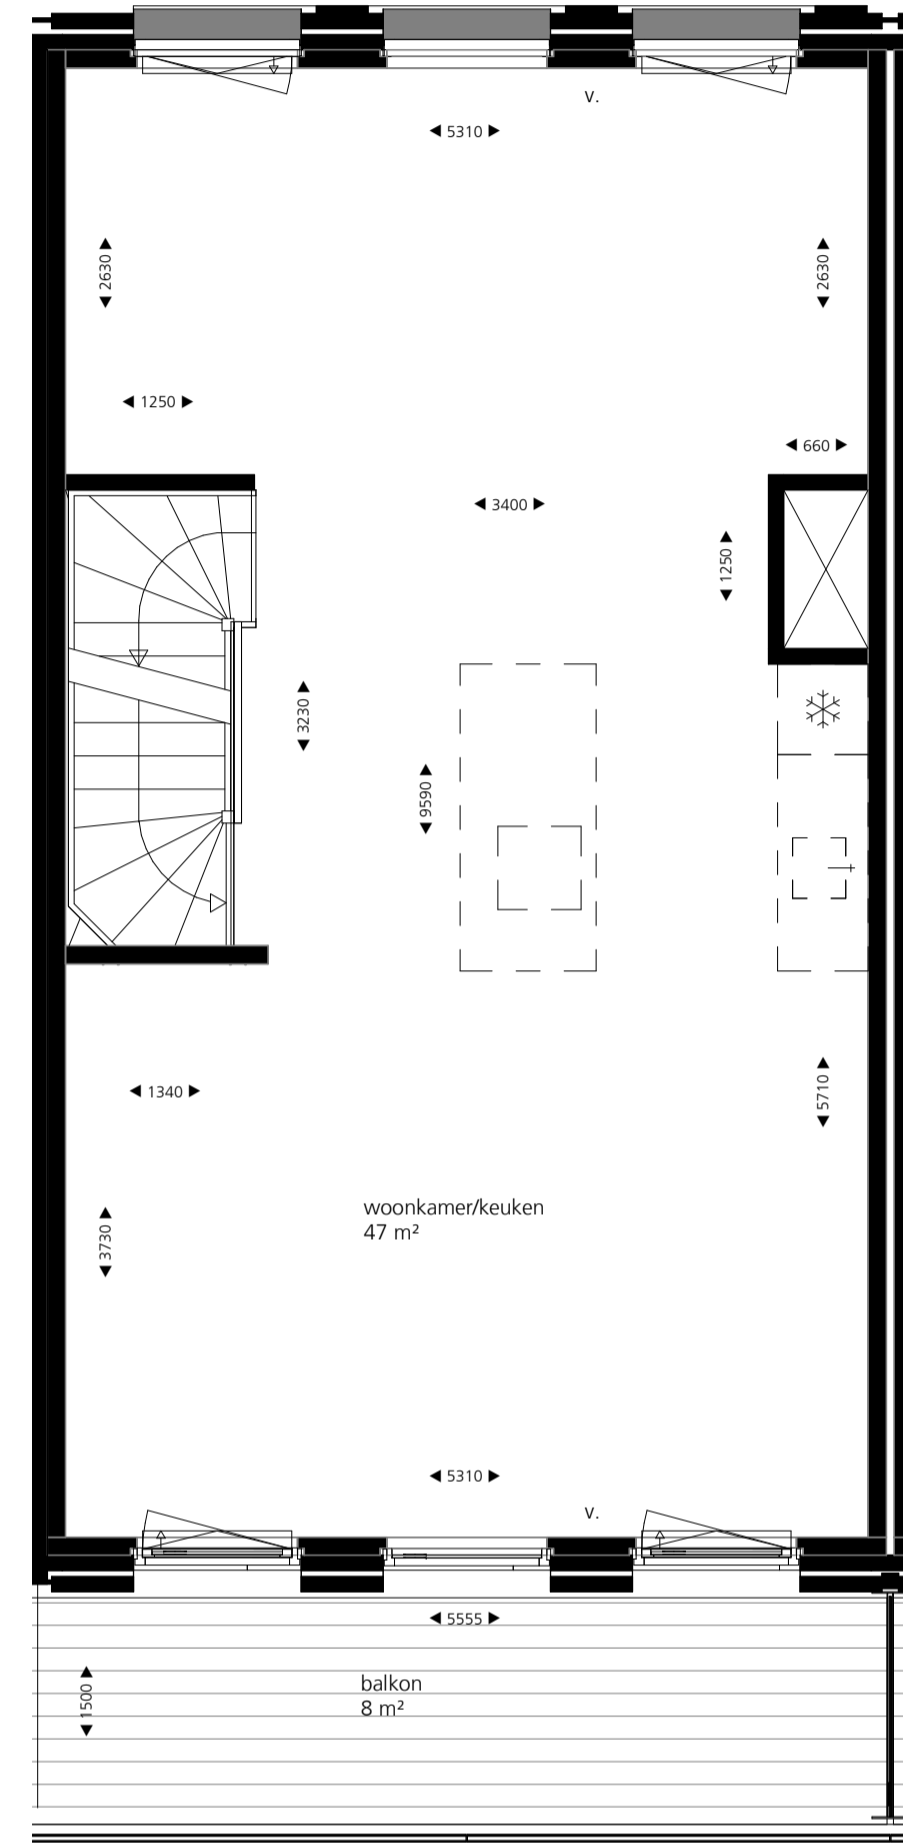



eerste verdieping

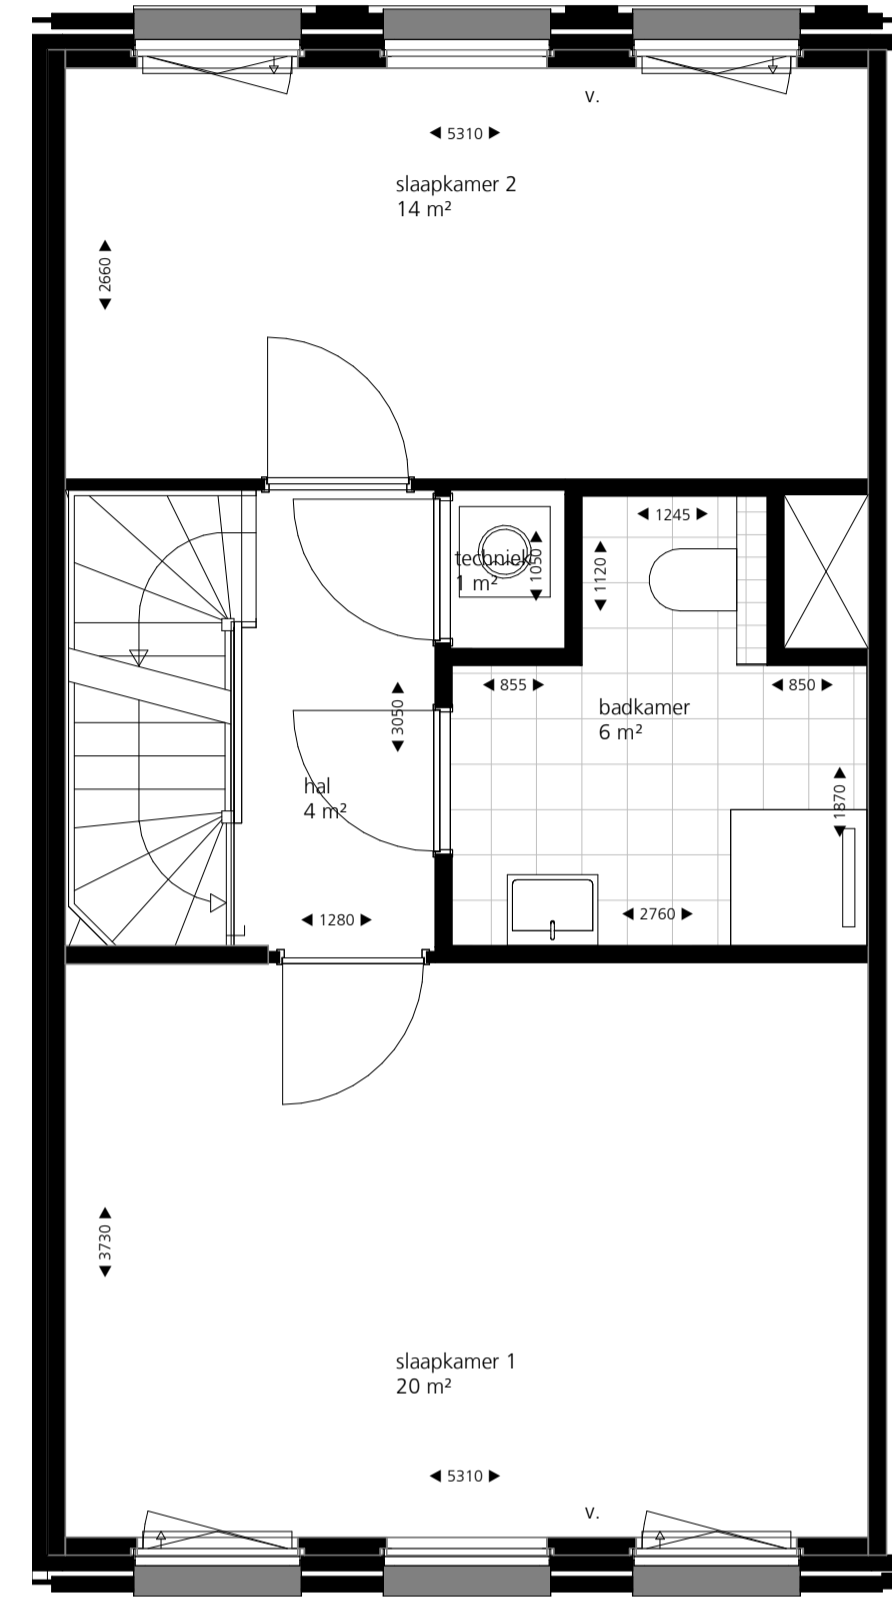

tweede verdieping

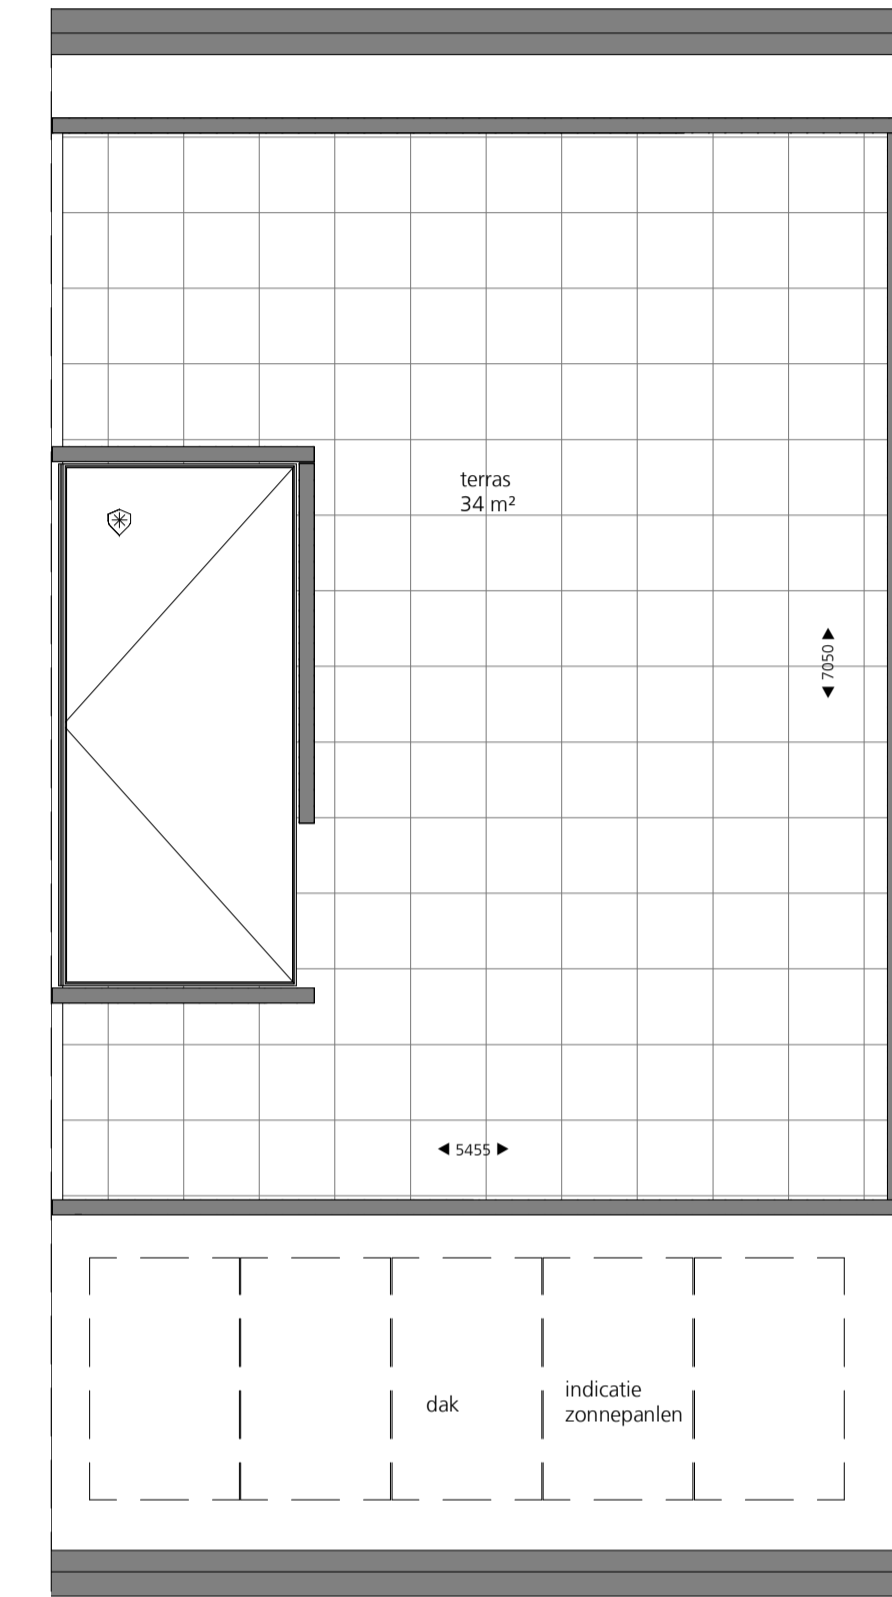

derde verdieping

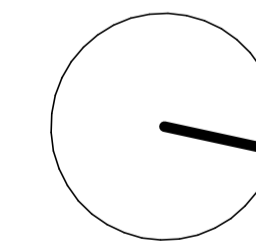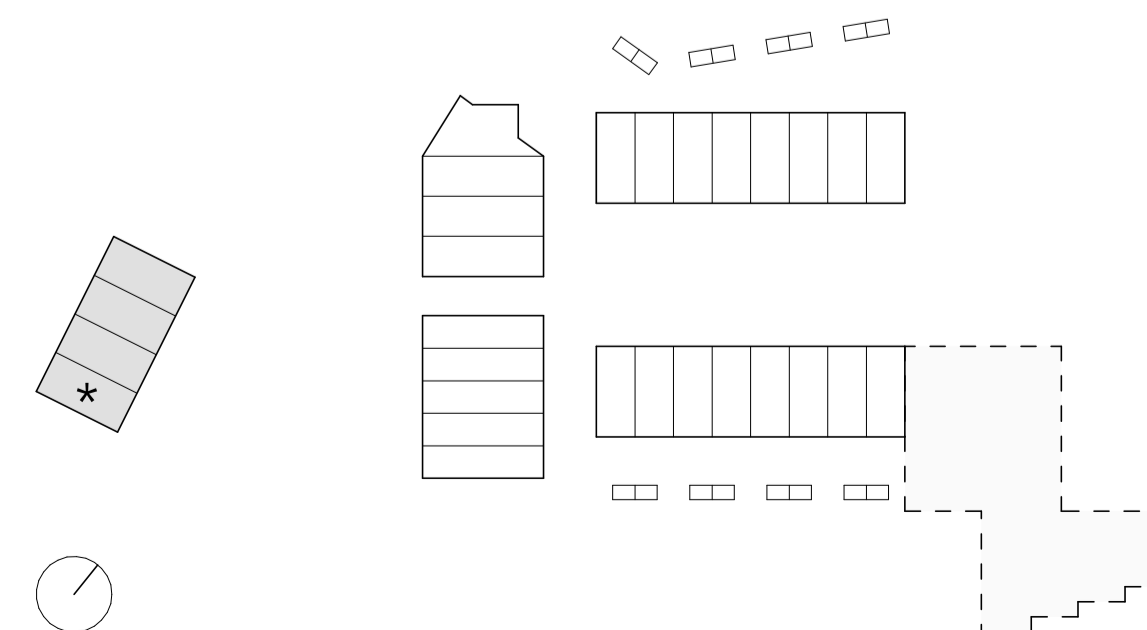

BLIKK
STADS WONEN OP EEN
PLEK MET HISTORIE

| | | | |
|--------------|---------------------------------|--------------|-------------|
| Website | blikkopwonen.nl | Datum | 28.03.2023 |
| Ontwikkelaar | Dudok Real Estate | Schaal | 1:50 (A1) |
| Architect | Arons en Gelauff architecten | Tekening | plattegrond |
| Bouwnummer | 29 | DUKOK | |
| GO | 131m ² | | |
| Adres | Dubbeldamseweg N. 52, Dordrecht | | |