




begane grond

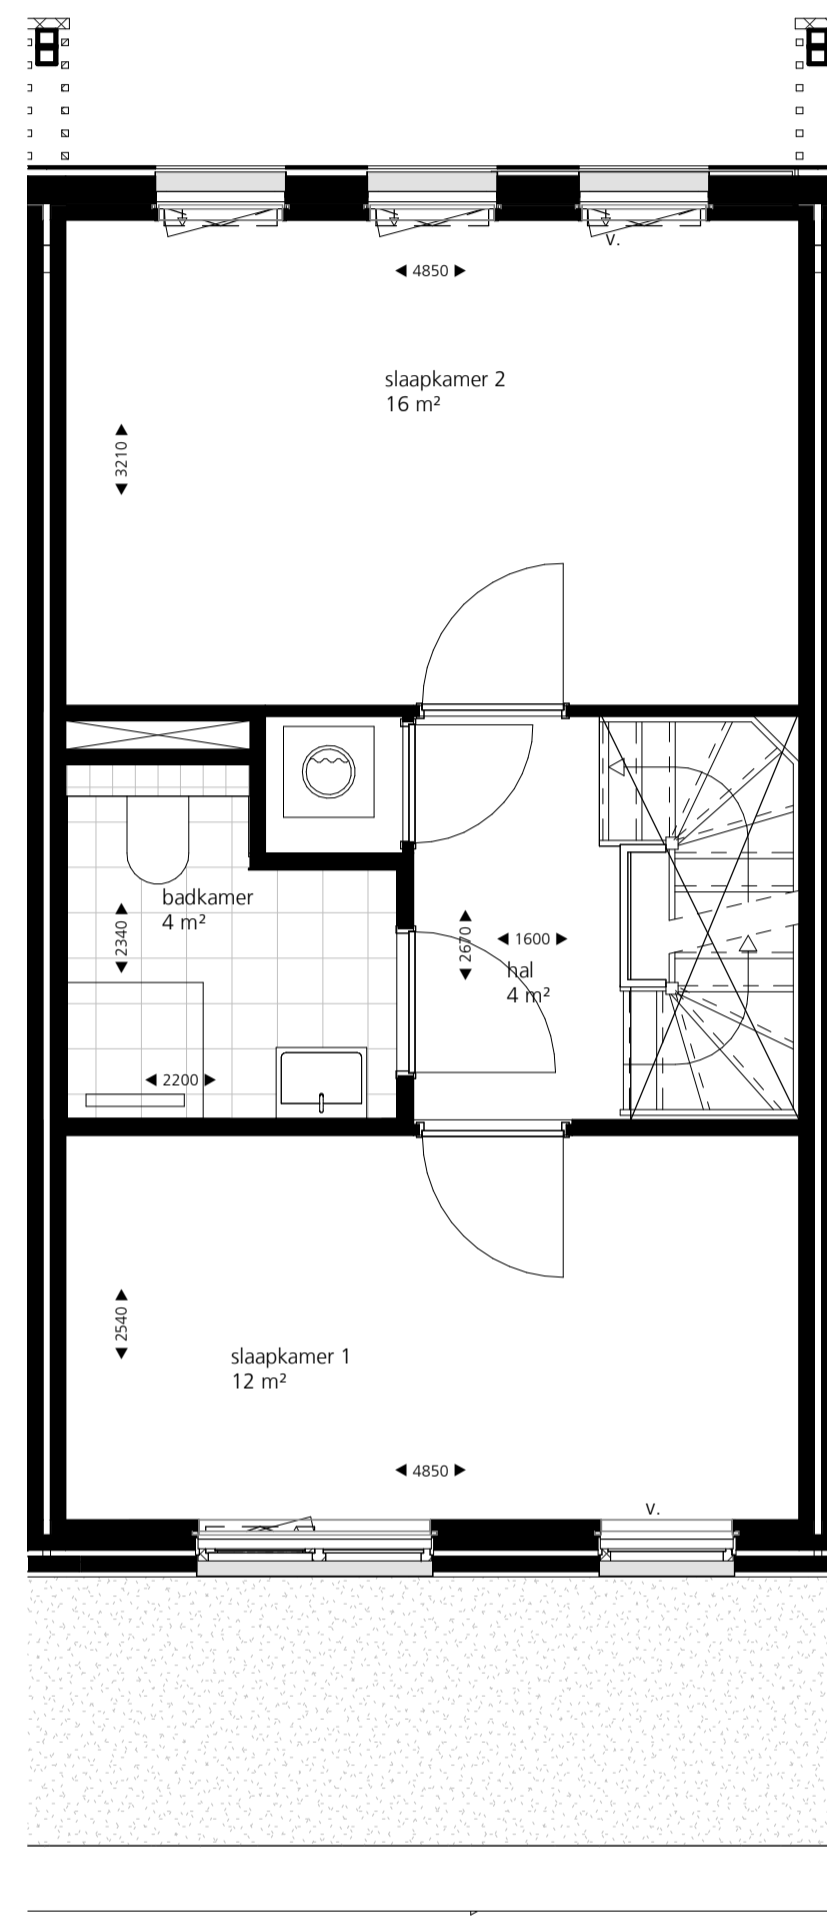




eerste verdieping

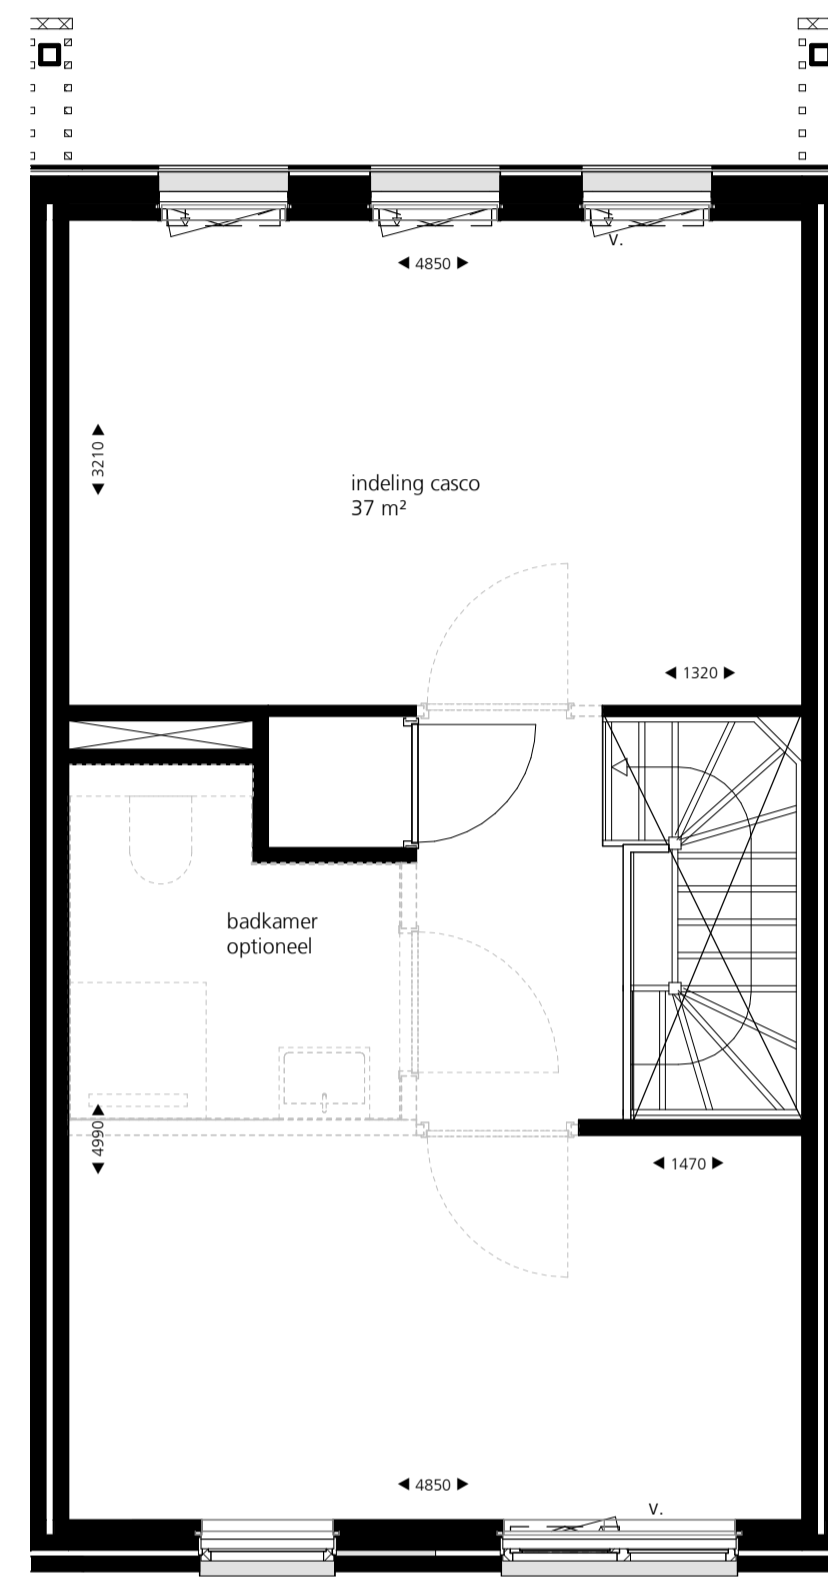

tweede verdieping

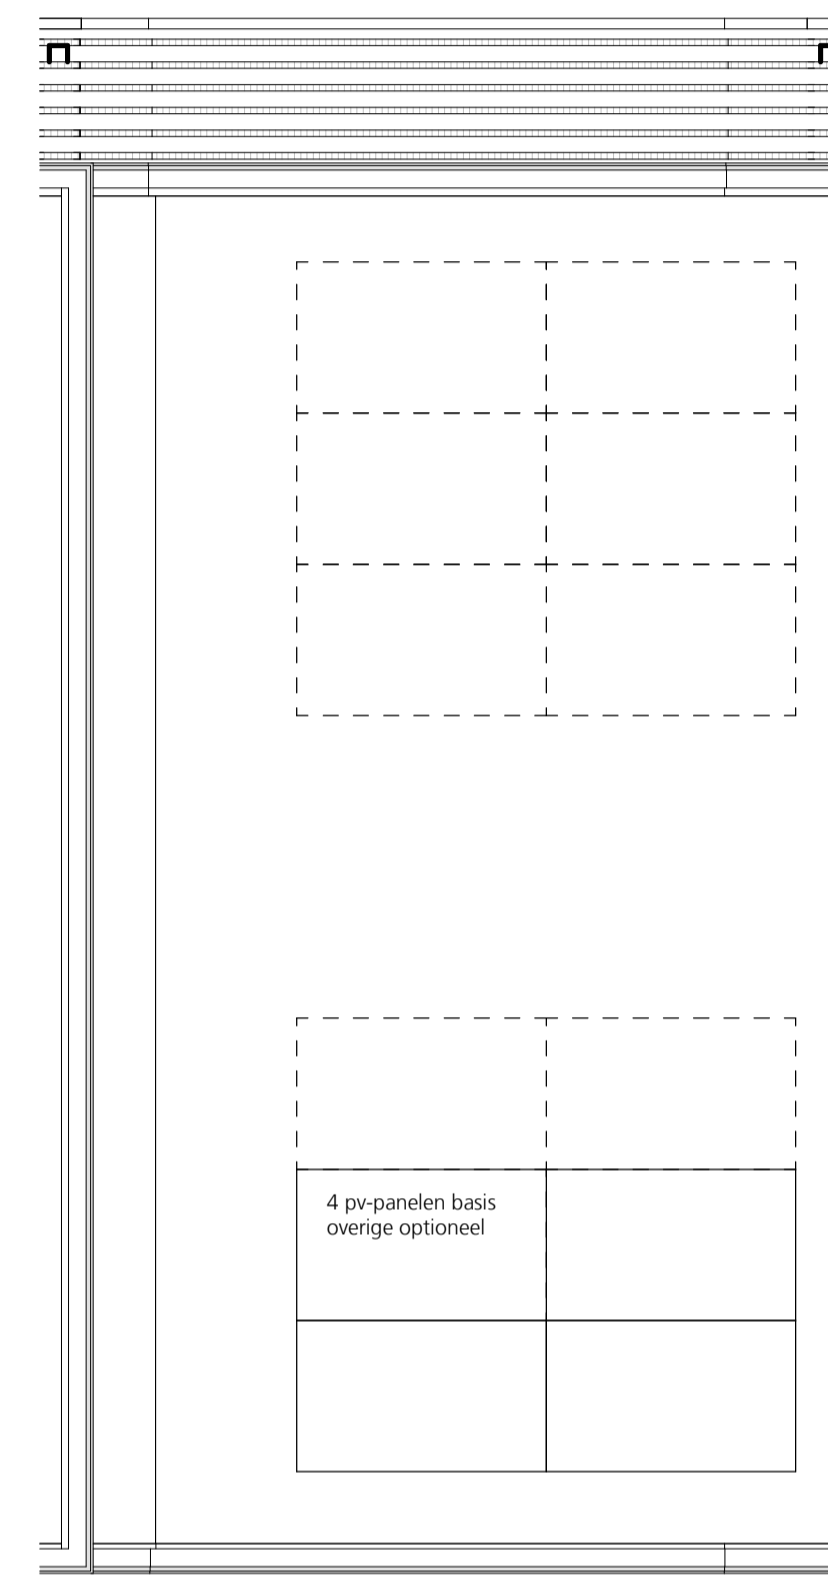

dak

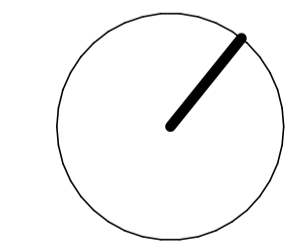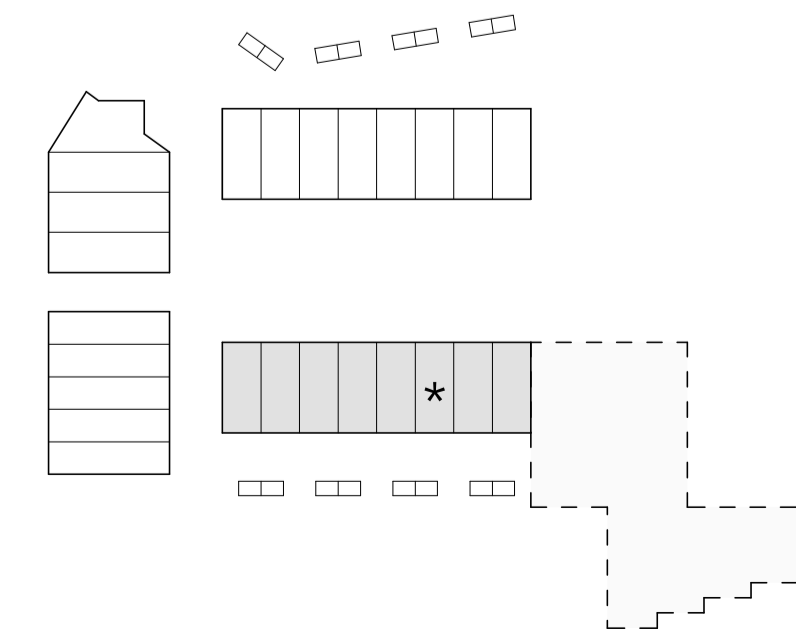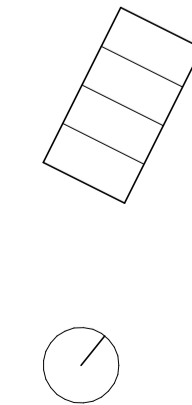

BLIKK
STADS WONEN OP EEN
PLEK MET HISTORIE

| | | | |
|--------------|------------------------------|--------------|-------------|
| Website | blikkopwonen.nl | Datum | 02.05.2023 |
| Ontwikkelaar | Dudok Real Estate | Schaal | 1:50 (A1) |
| Architect | Arons en Gelauff architecten | Tekening | plattegrond |
| Bouwnummer | 11 | DUKOK | |
| GO | 133m ² | | |
| Adres | Bekkershof 15, Dordrecht | | |