


kopersoptie 1
begane grond

uitbouw +1200mm

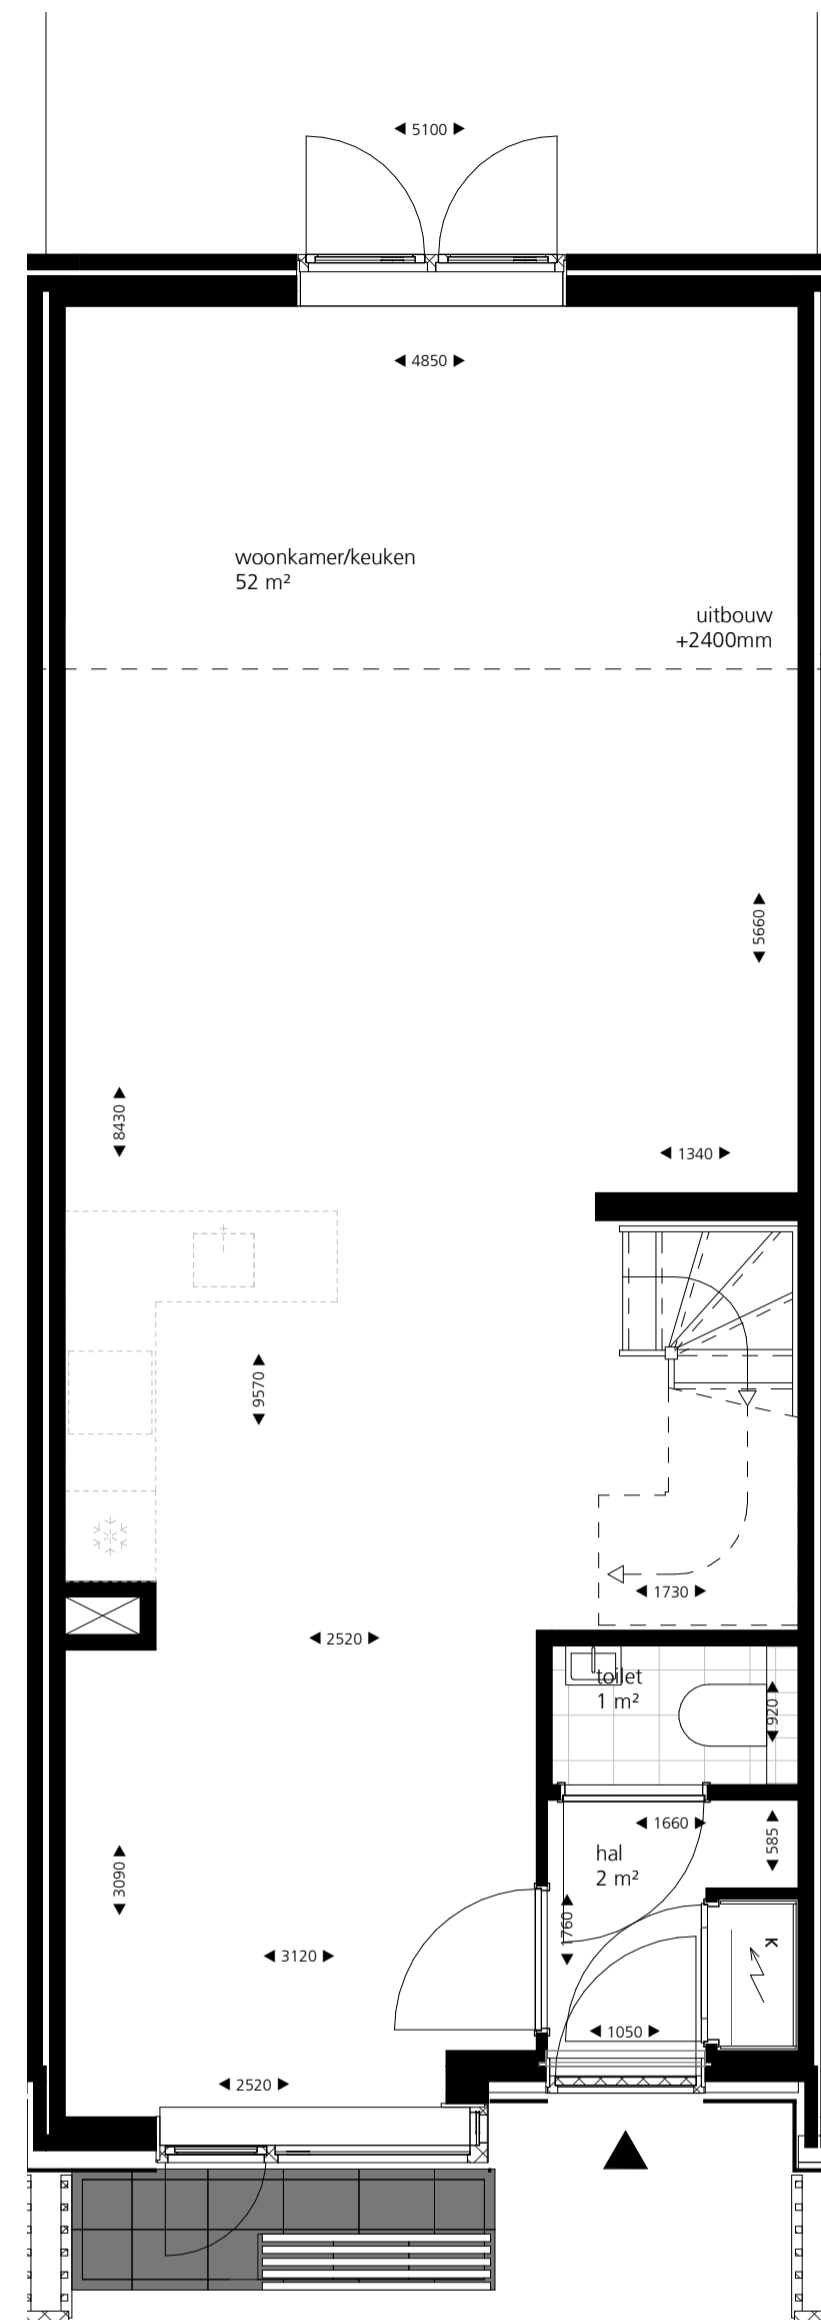

kopersoptie 2
begane grond

uitbouw +2400mm

BLIKK
STADS WONEN OP EEN
PLEK MET HISTORIE

Website	blikkopwonen.nl	Datum	27.05.2022
Ontwikkelaar	Dudok Real Estate	Schaal	1:50 (A1)
Architect	Arons en Gelauff architecten	Tekening	kopersoptie
Bouwnummer	01-16		
GO			
Adres			

DUKOK