


kopersoptie 3
begane grond

openslaande deuren met zijlichten

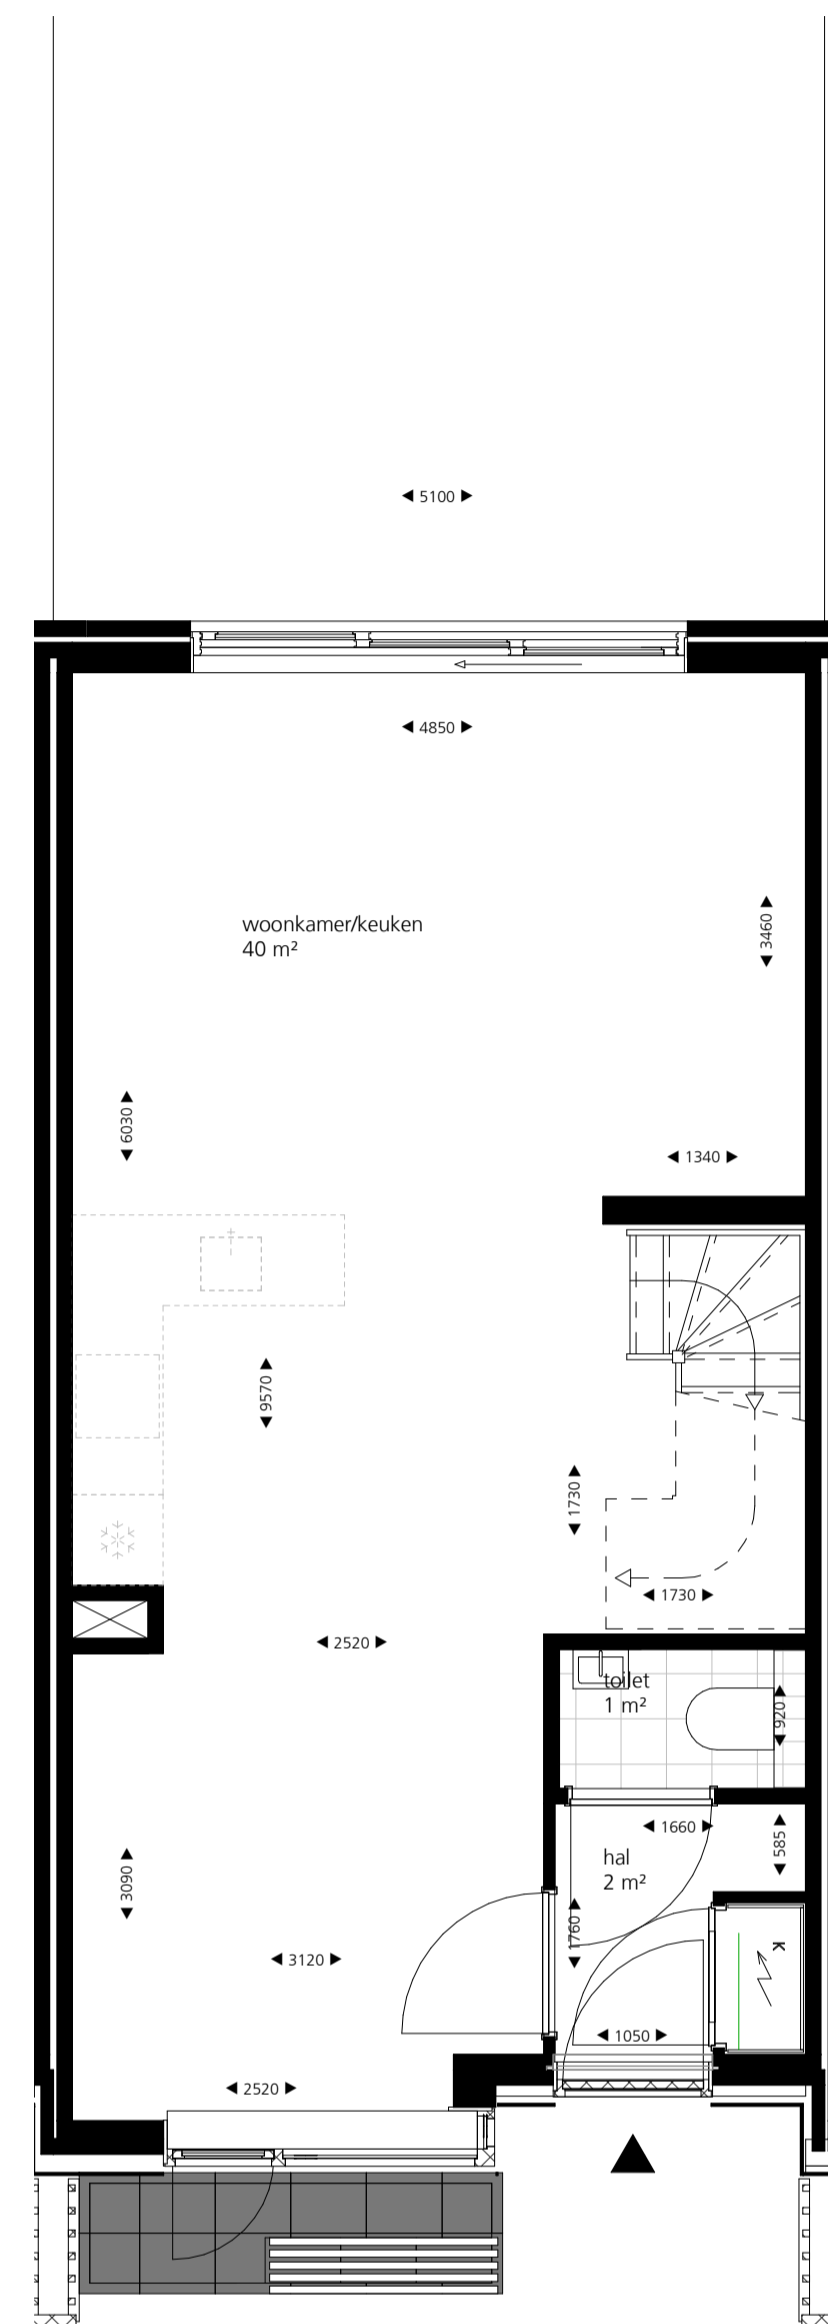

kopersoptie 4
begane grond

schuifpui op achtergevel

BLIKK
STADS WONEN OP EEN
PLEK MET HISTORIE

Website	blikkopwonen.nl	Datum	27.05.2022
Ontwikkelaar	Dudok Real Estate	Schaal	1:50 (A1)
Architect	Arons en Gelauff architecten	Tekening	kopersoptie
Bouwnummer	01 - 16		
			DUKOK