


kopersoptie 5
tweede verdieping

volledige indeling met badkamer en slaapkamer (+leidingwerk), geen tegels en sanitair

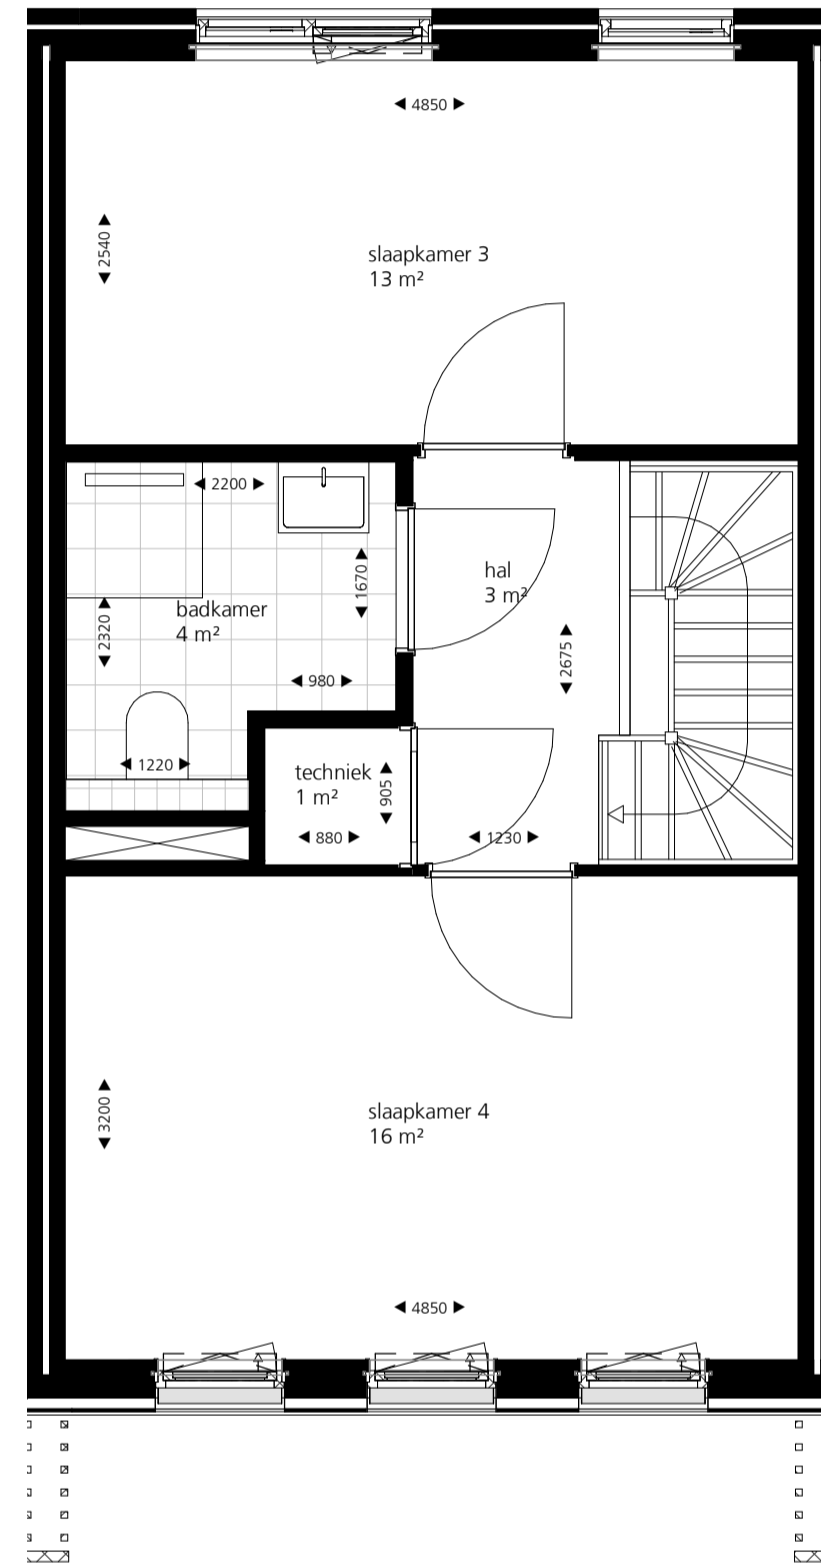

kopersoptie 6
tweede verdieping

volledige indeling met badkamer en slaapkamer (+leidingwerk), inclusief tegels en sanitair

BLIKK
STADS WONEN OP EEN
PLEK MET HISTORIE

Website	blikkopwonen.nl	Datum	27.05.2022
Ontwikkelaar	Dudok Real Estate	Schaal	1:50 (A1)
Architect	Arons en Gelauff architecten	Tekening	kopersoptie
Bouwnummer	01-16		
			DUKOK