


kopersoptie 1a
begane grond, bnr.17 - bnr.21

harmonica schuif-pui in de voorgevel, welke open kan over bijna de gehele breedte

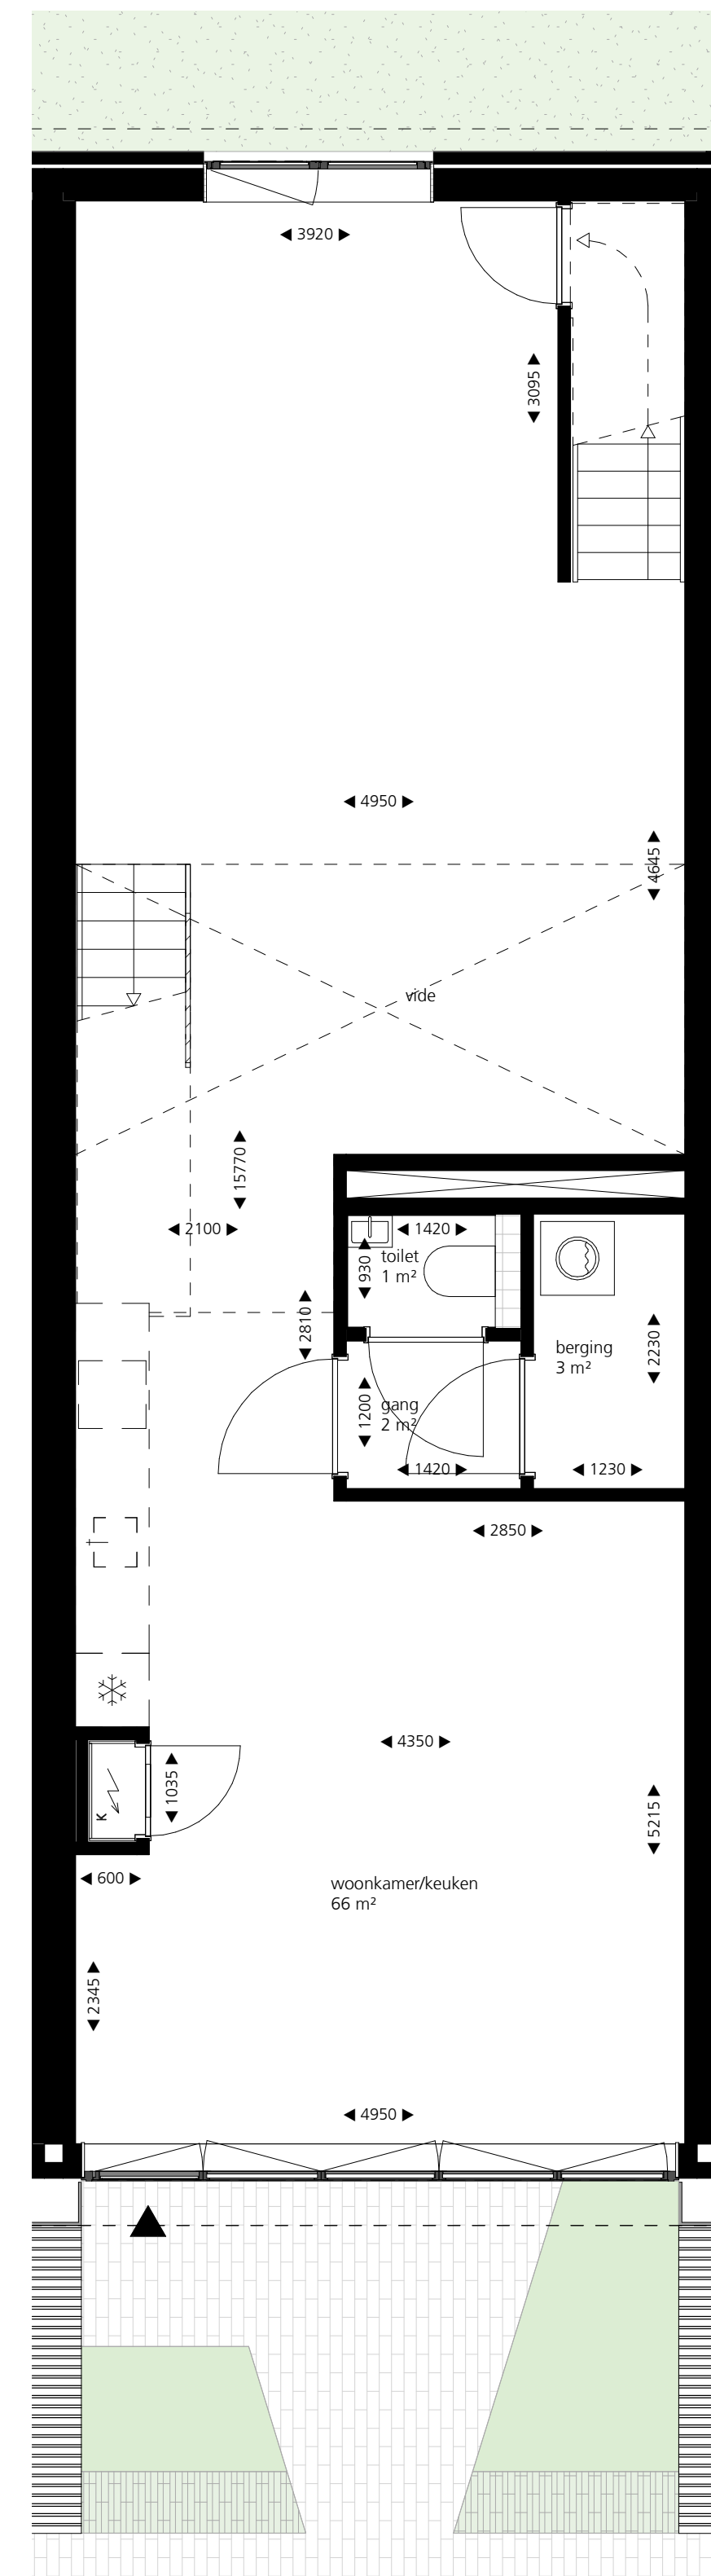

kopersoptie 1b
begane grond, bnr.22 - bnr.24

harmonica schuif-pui in de voorgevel, welke open kan over bijna de gehele breedte

BLIKK
STADS WONEN OP EEN
PLEK MET HISTORIE

Website	blikkopwonen.nl	Datum	27.05.2022
Ontwikkelaar	Dudok Real Estate	Schaal	1:50 (A1)
Architect	Arons en Gelauff architecten	Tekening	kopersoptie
Bouwnummer	17-24		

DUKOK