


kopersoptie 3a
 eerste verdieping, bnr.17 - bnr.21
 extra badkamer bij slaapkamer 1

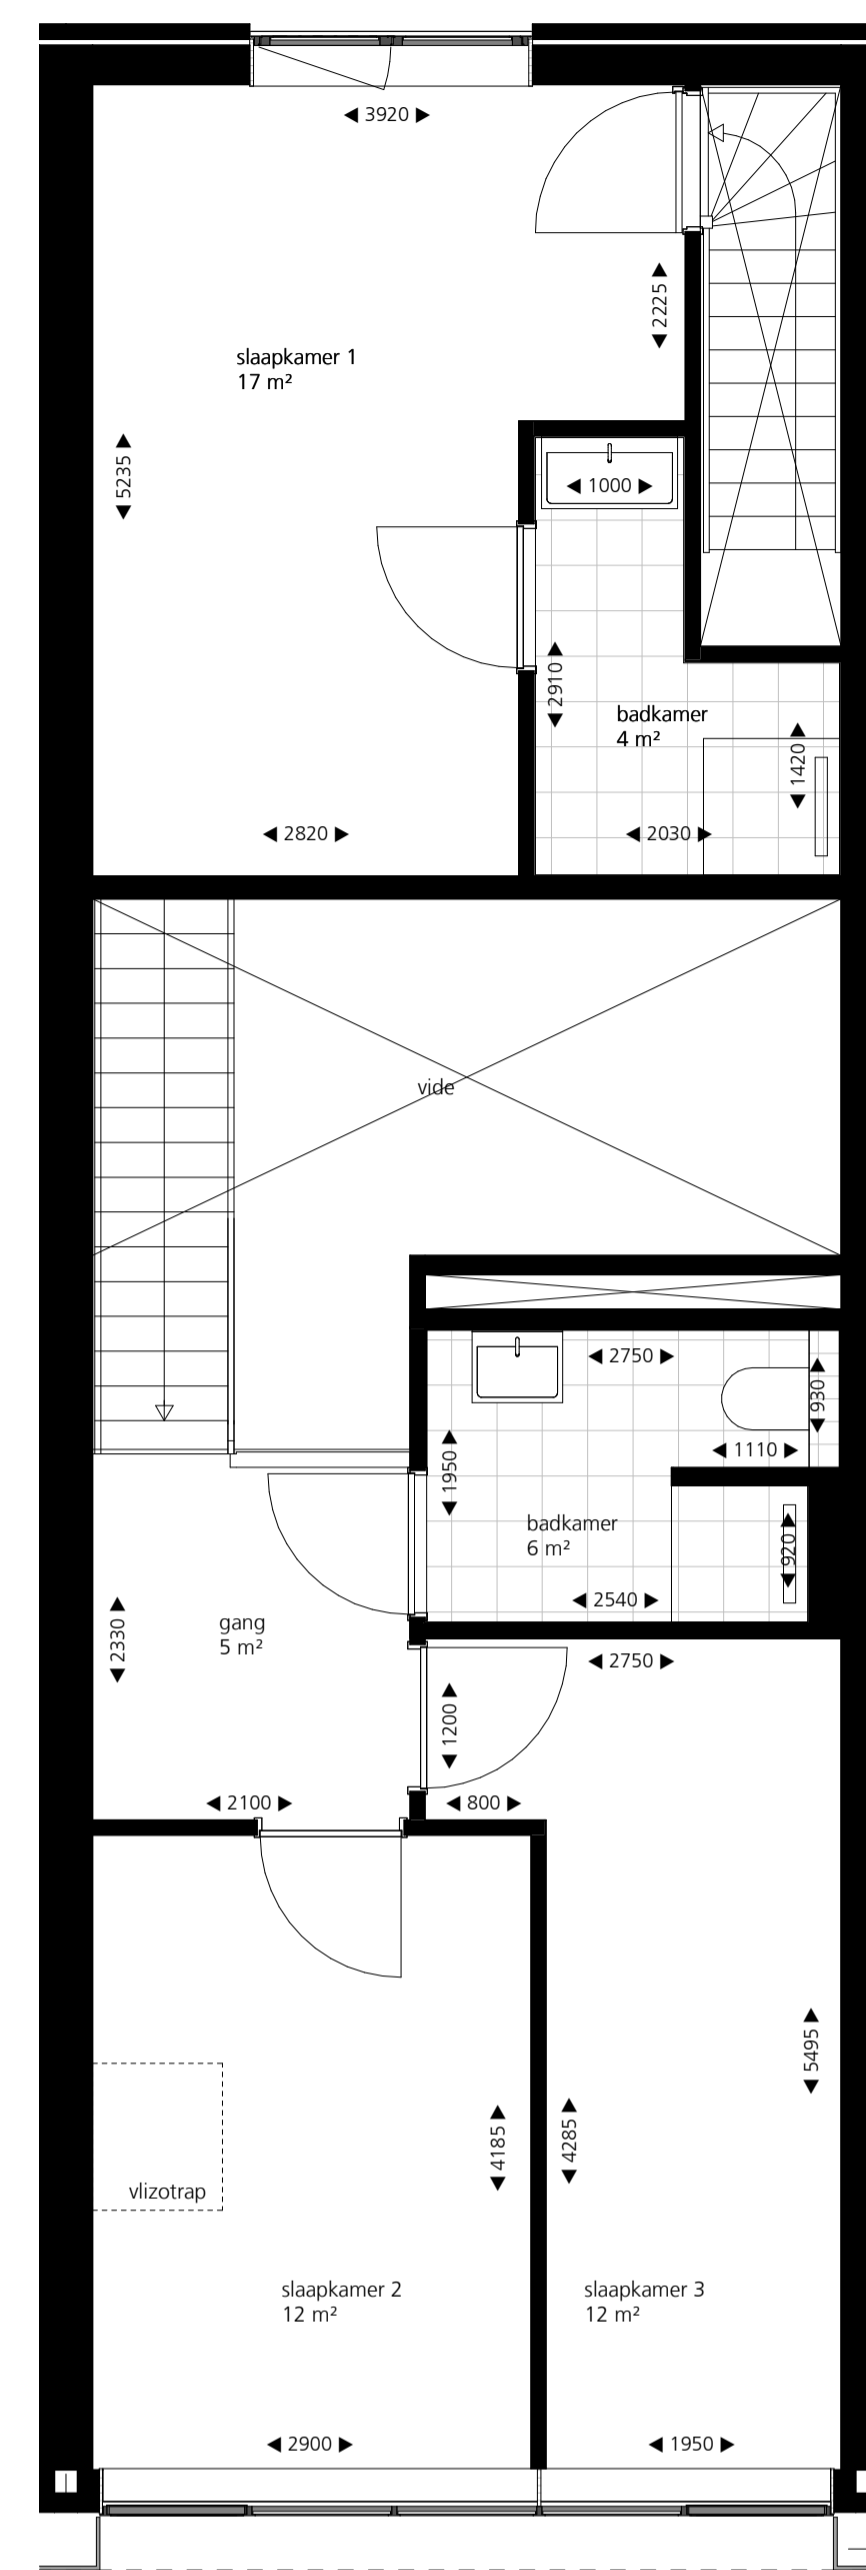

kopersoptie 3b
 eerste verdieping, bnr.22 - bnr.24
 extra badkamer bij slaapkamer 1

Website	blikkopwonen.nl	Datum	27.05.2022
Ontwikkelaar	Dudok Real Estate	Schaal	1:50 (A1)
Architect	Arons en Gelauff architecten	Tekening	kopersoptie
Bouwnummer	17-24		