


**kopersoptie 2**  
 eerste verdieping, bnr.22 - bnr.24  
 vaste trap naar slaapkamer 4

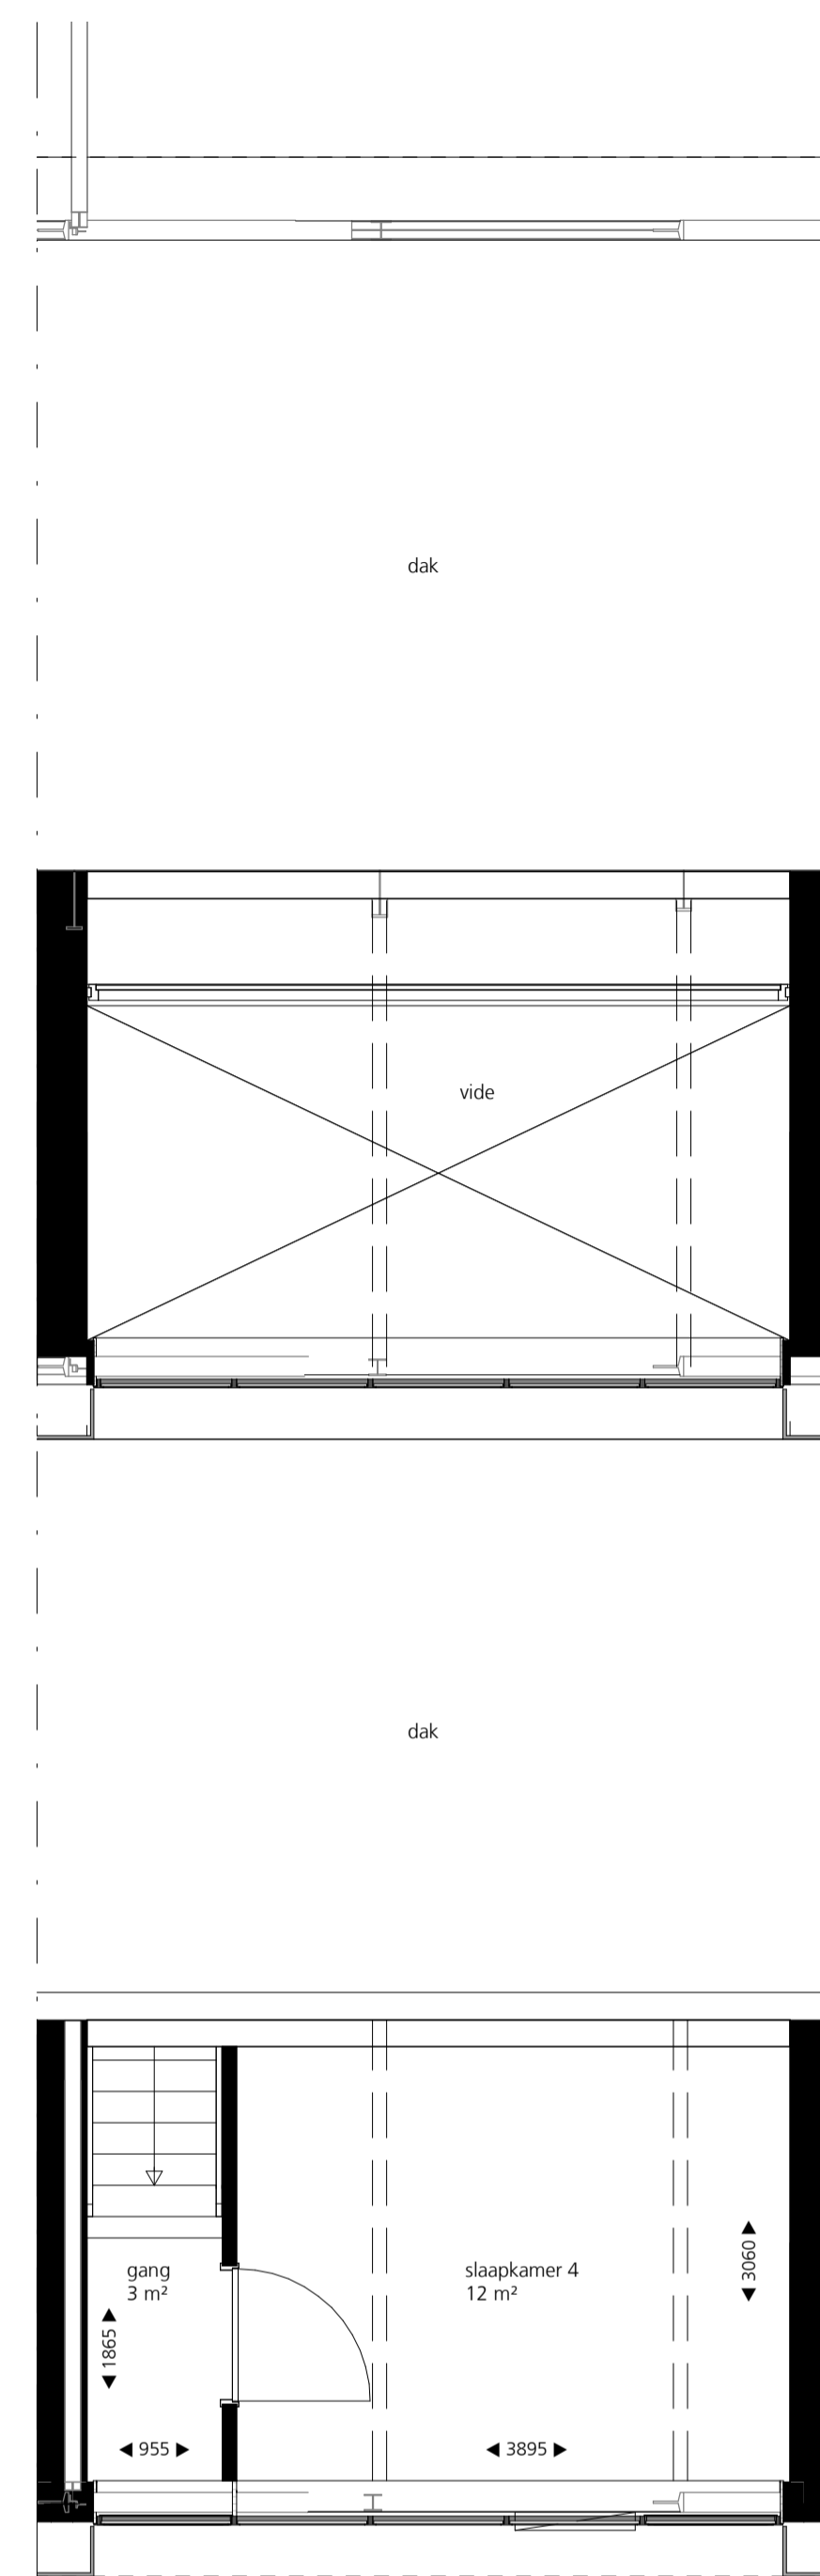

**kopersoptie 2**  
 tweede verdieping, bnr.22 - bnr.24  
 zolder inrichten als volwaardig slaapkamer 4

Website	blikkopwonen.nl	Datum	27.05.2022
Ontwikkelaar	Dudok Real Estate	Schaal	1:50 (A1)
Architect	Arons en Gelauff architecten	Tekening	kopersoptie
Bouwnummer	22-24		