


Doorsnedes Loftwoningen: bouwnummer 23, 24

(lichte afwijkingen in het werk zijn mogelijk)

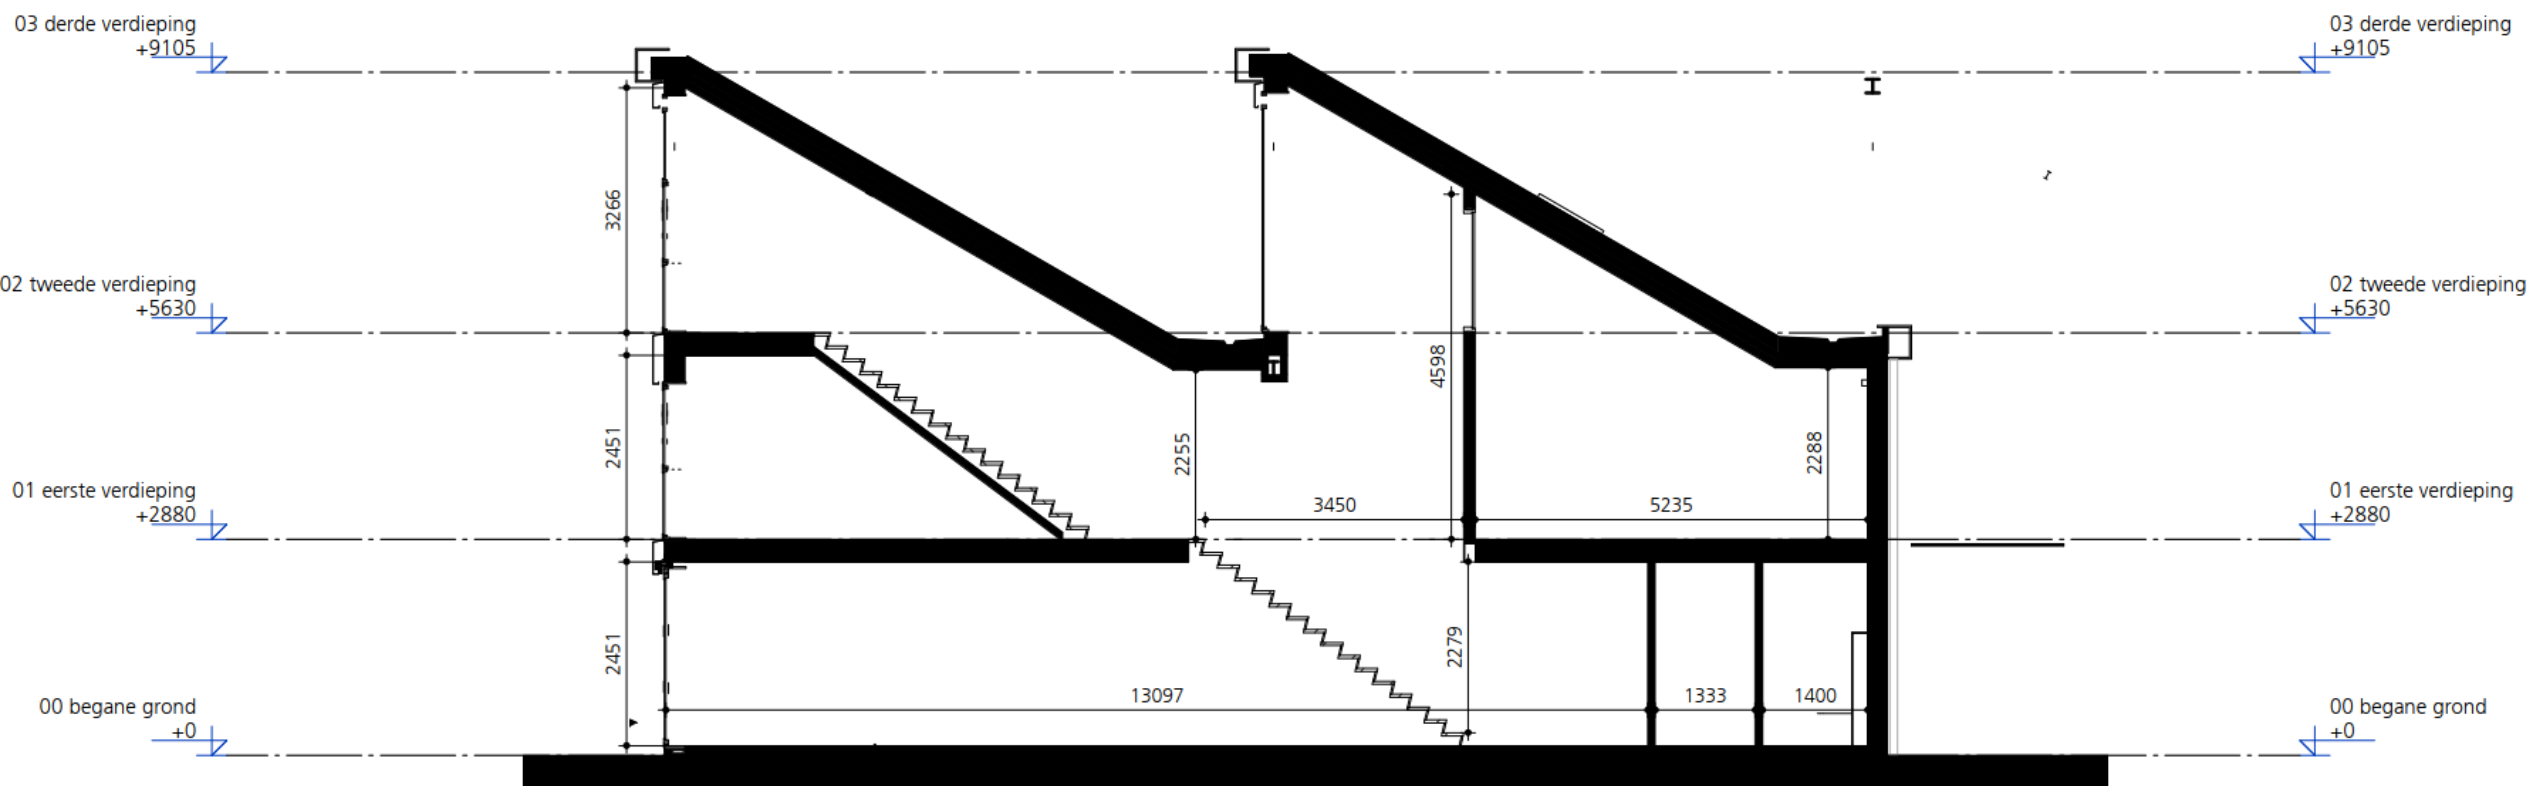

Doorsnedes Loftwoningen: bouwnummer 17 t/m 21

(lichte afwijkingen in het werk zijn mogelijk)