




begane grond

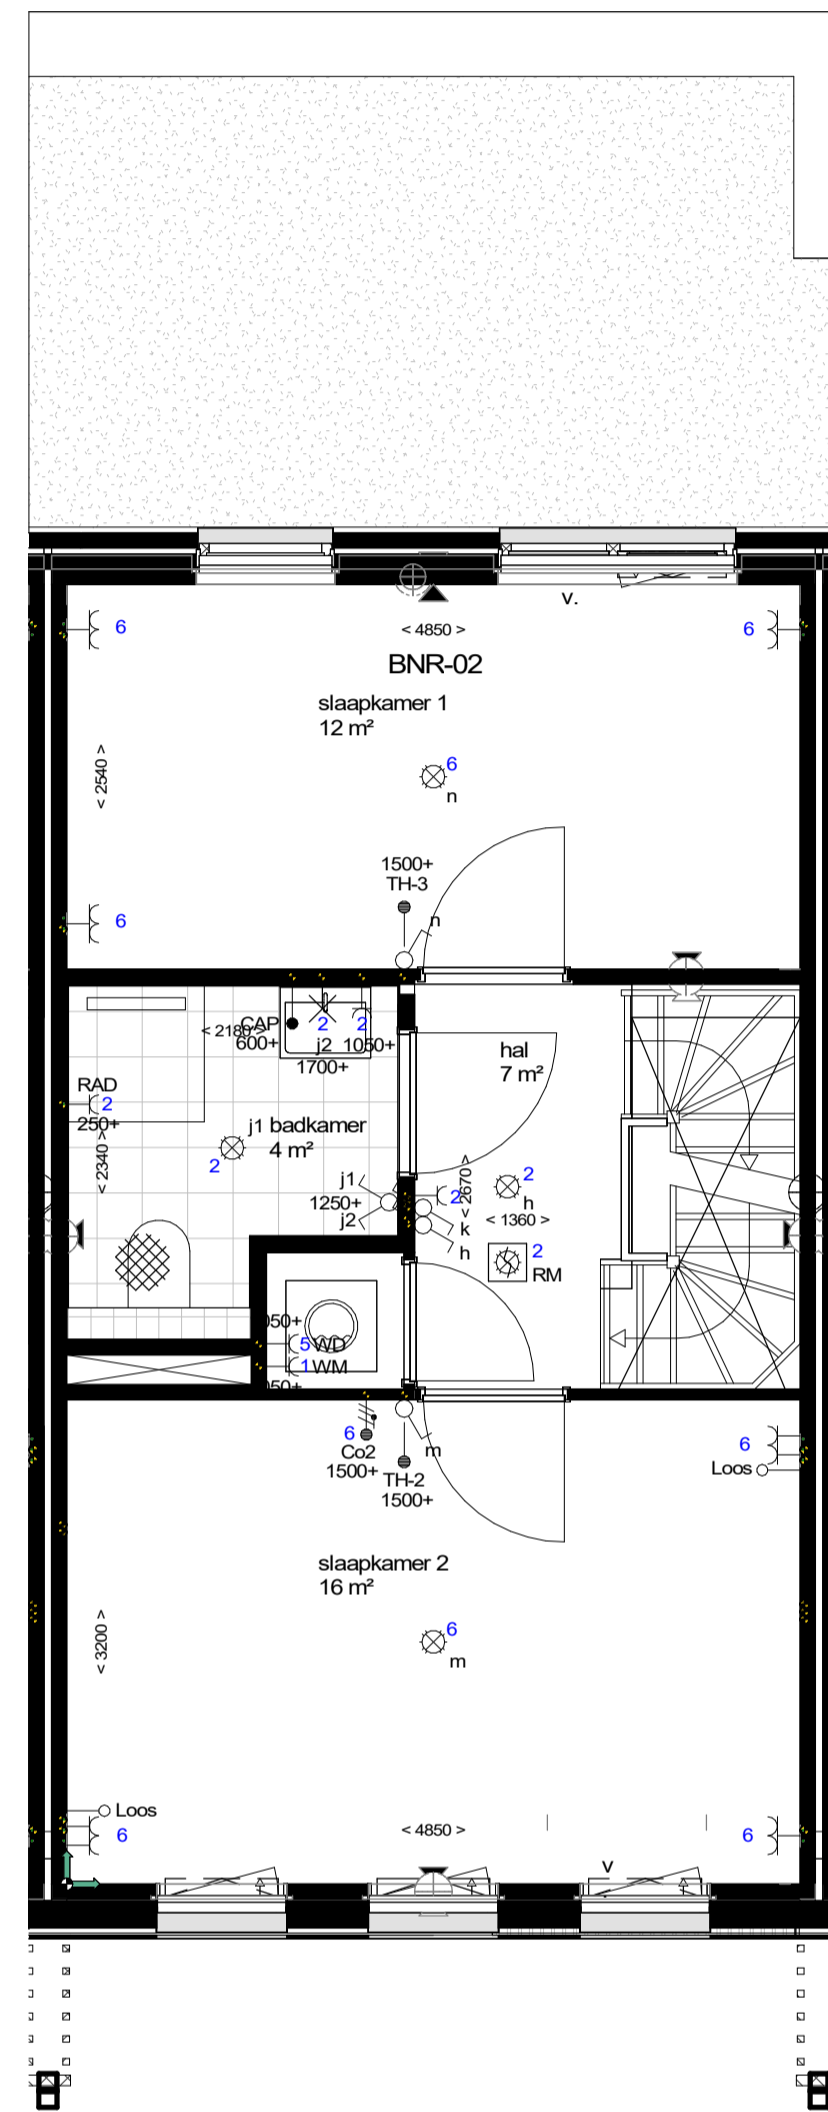




eerste verdieping

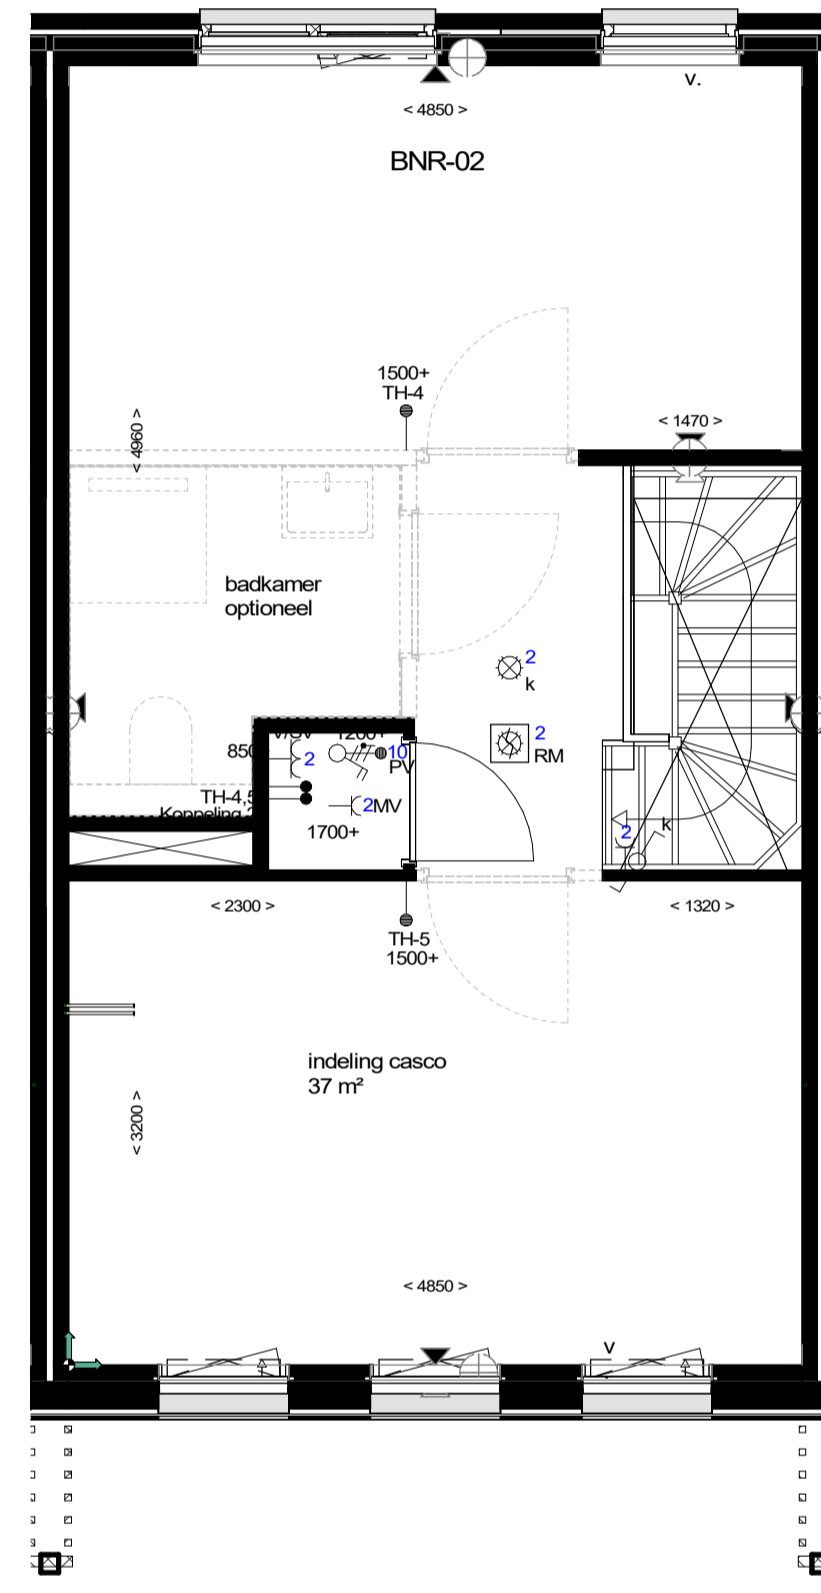

tweede verdieping

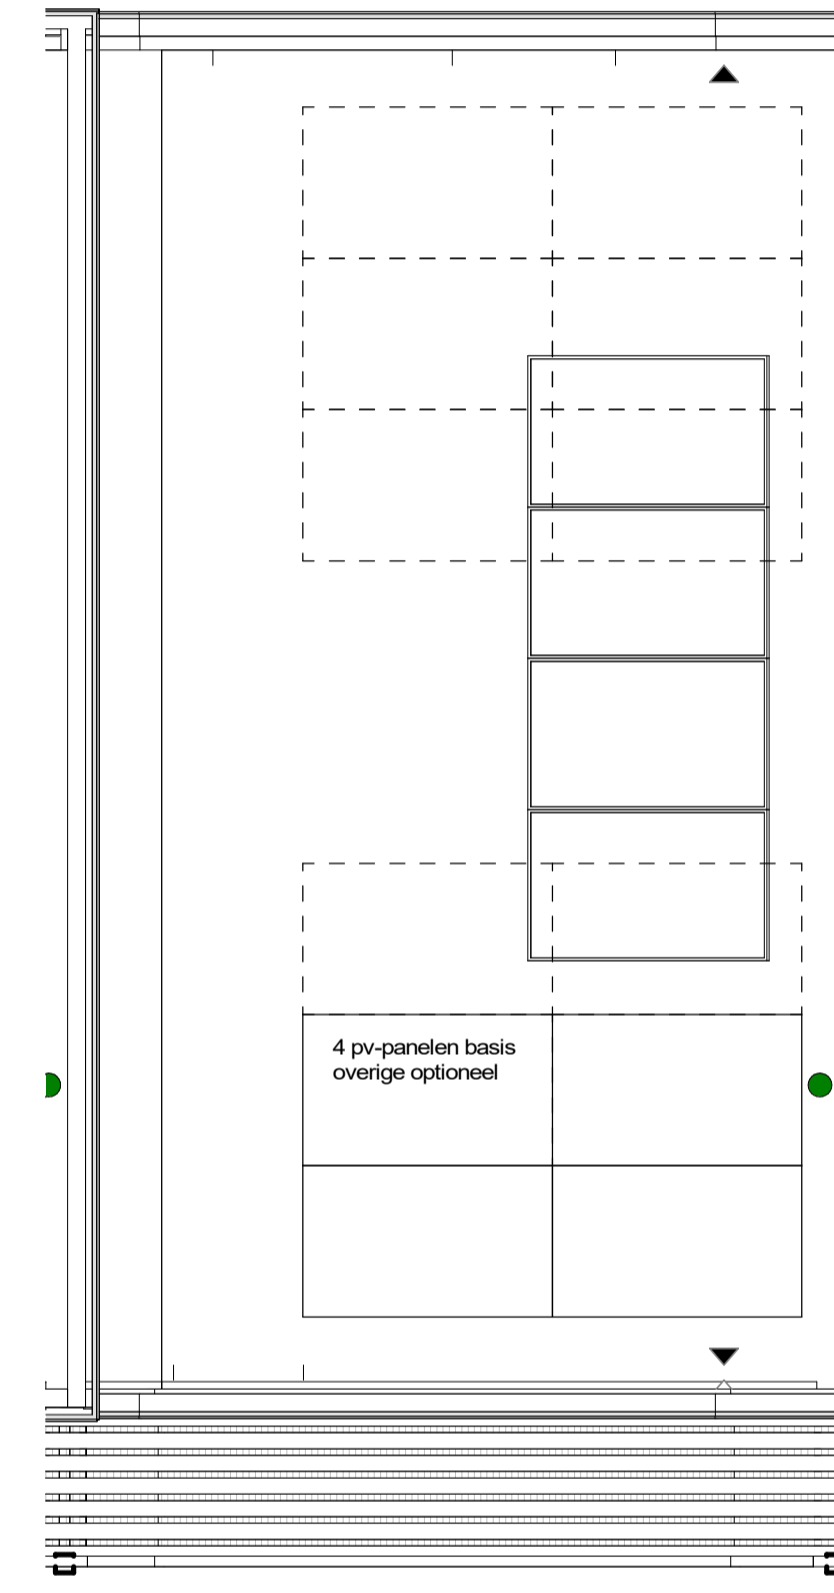

dak

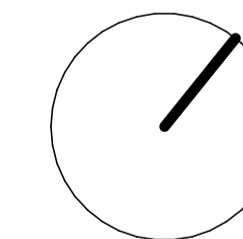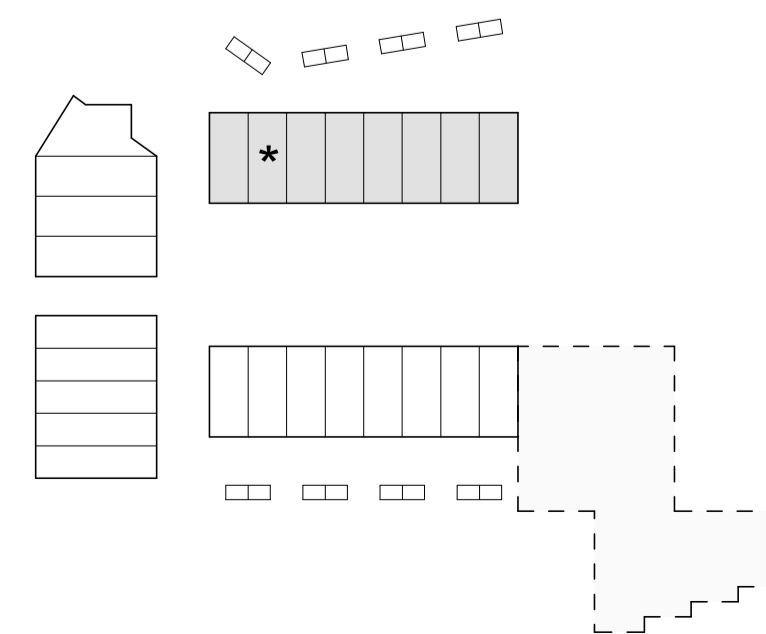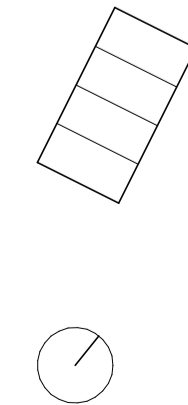

**BLIKK**  
STADS WONEN OP EEN  
PLEK MET HISTORIE

Website	blikkopwonen.nl	Datum	18.12.2023
Ontwikkelaar	Dudok Real Estate	Schaal	1:50 (A1)
Architect	Arons en Gelauff architecten	Tekening	plattegrond
Bouwnummer	02		
GO	139m²		
Adres	Bekkershof 6, Dordrecht		

**DUDOK**